



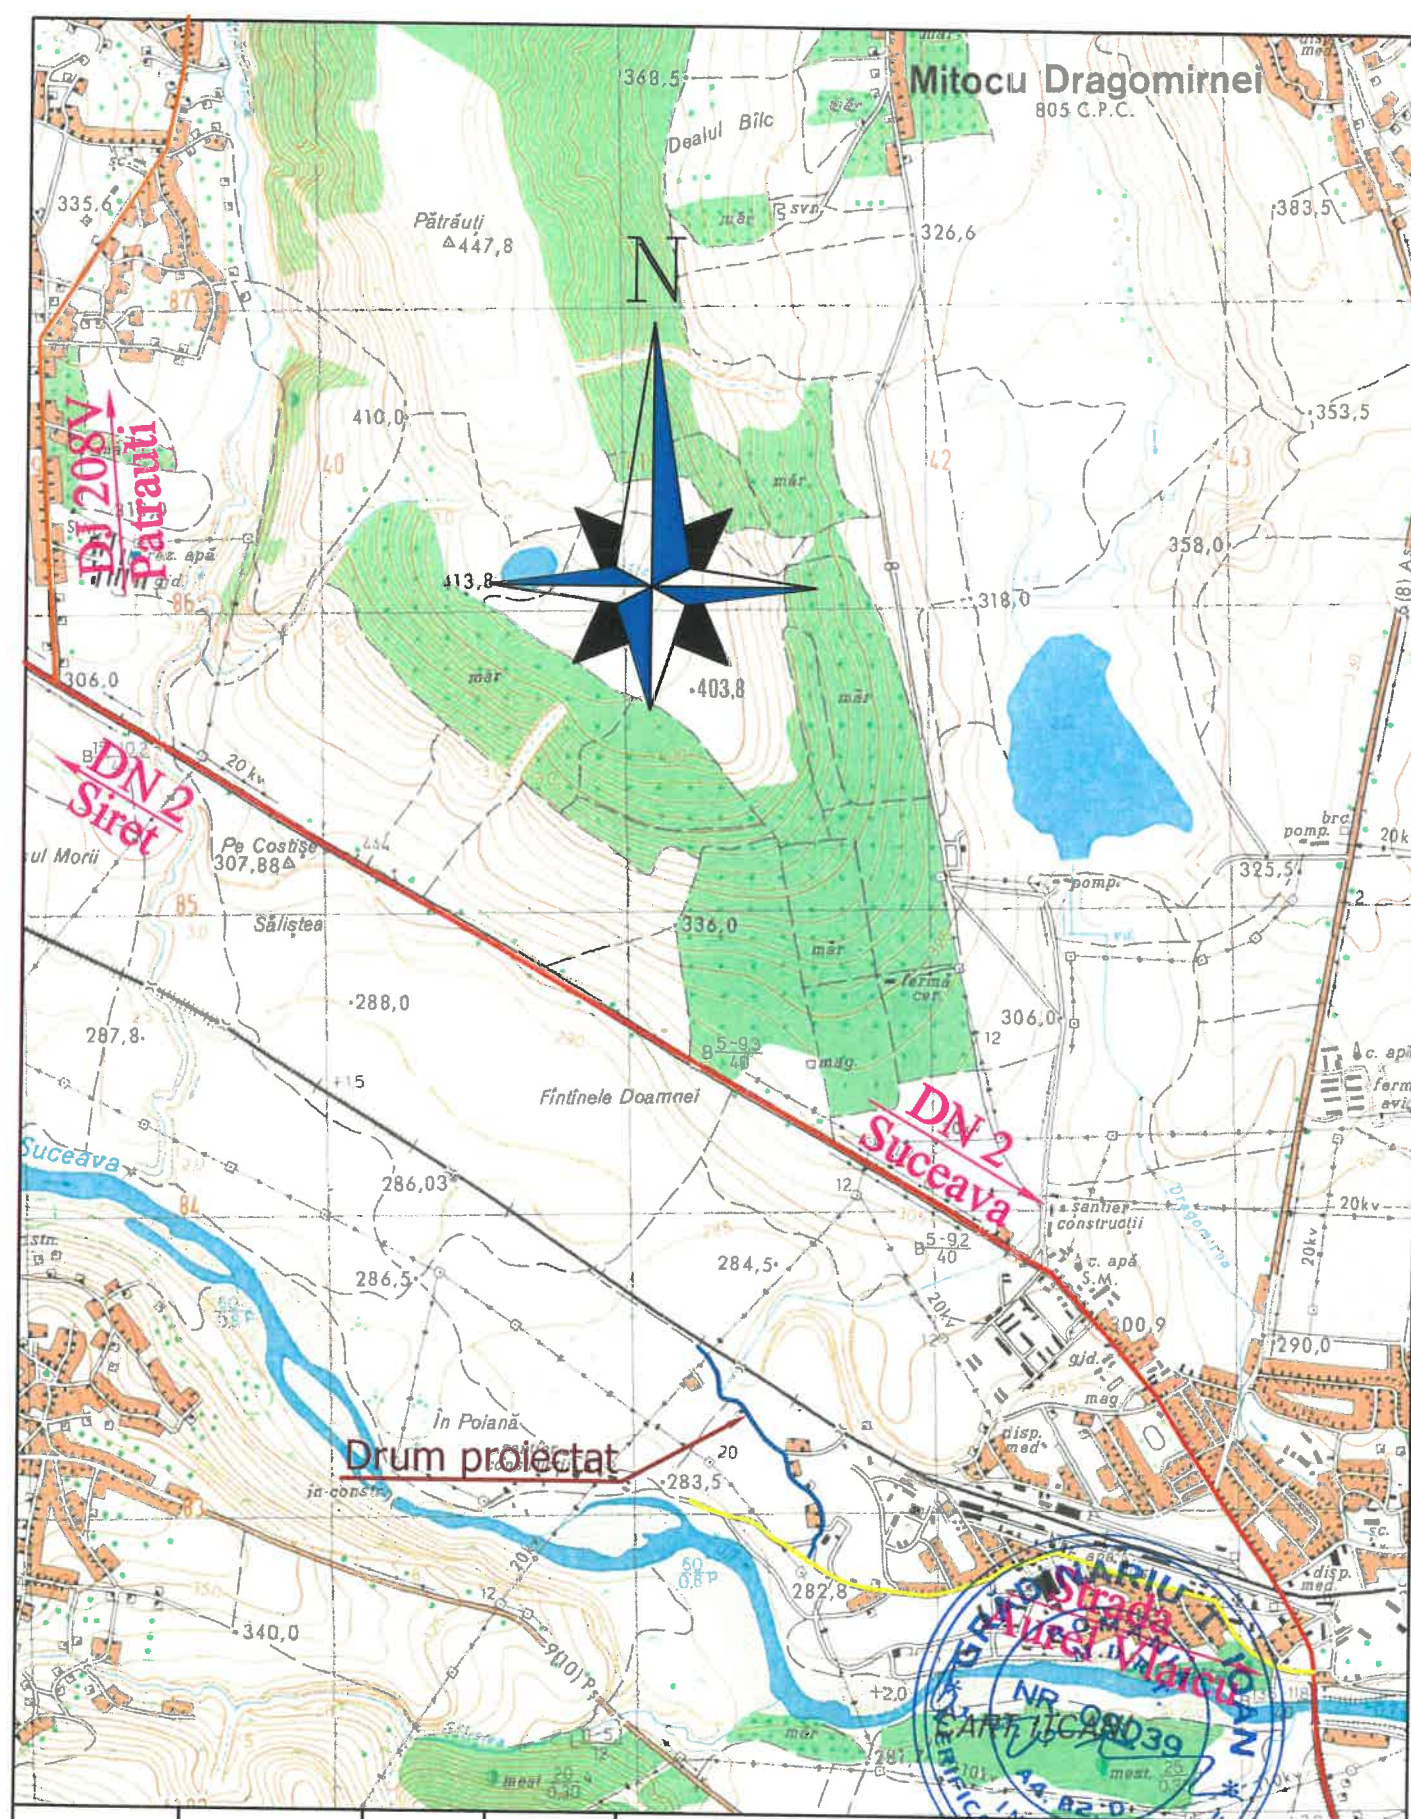




Verificator/Expert	Nume	Semnatura	Cerinta	REFERAT de verificare/RAPORT de experienta tehnica nr. titlu/numar/data	
S.C."ROMPROJECT ROAD" S.R.L. SUCEAVA J33/1066/2015				BENEFICIAR: COMUNA PATRAUTI	PROIECT 414/2024
				PROIECT: IMBRACAMINTE ASFALTICA USOARA PE TRONSONUL CASA DE APA - RASCOL IOAN (ZONA POIANA)	Faza: P.Th.
				AMPLASAMENT: SAT PATRAUTI, COMUNA PATRAUTI, JUDEUL SUCEAVA	Plansa D.1
SPECIFICATIE	Nume:	Semnatura	Scara:	Titlul plansei: PLAN DE INCADRARE IN ZONA	
SEF PROIECT	ing. Buta C.		1:25000		
PROIECTAT	ing. Buta C.		Data:		
DESENAT	ing. Pintia I.		2024		

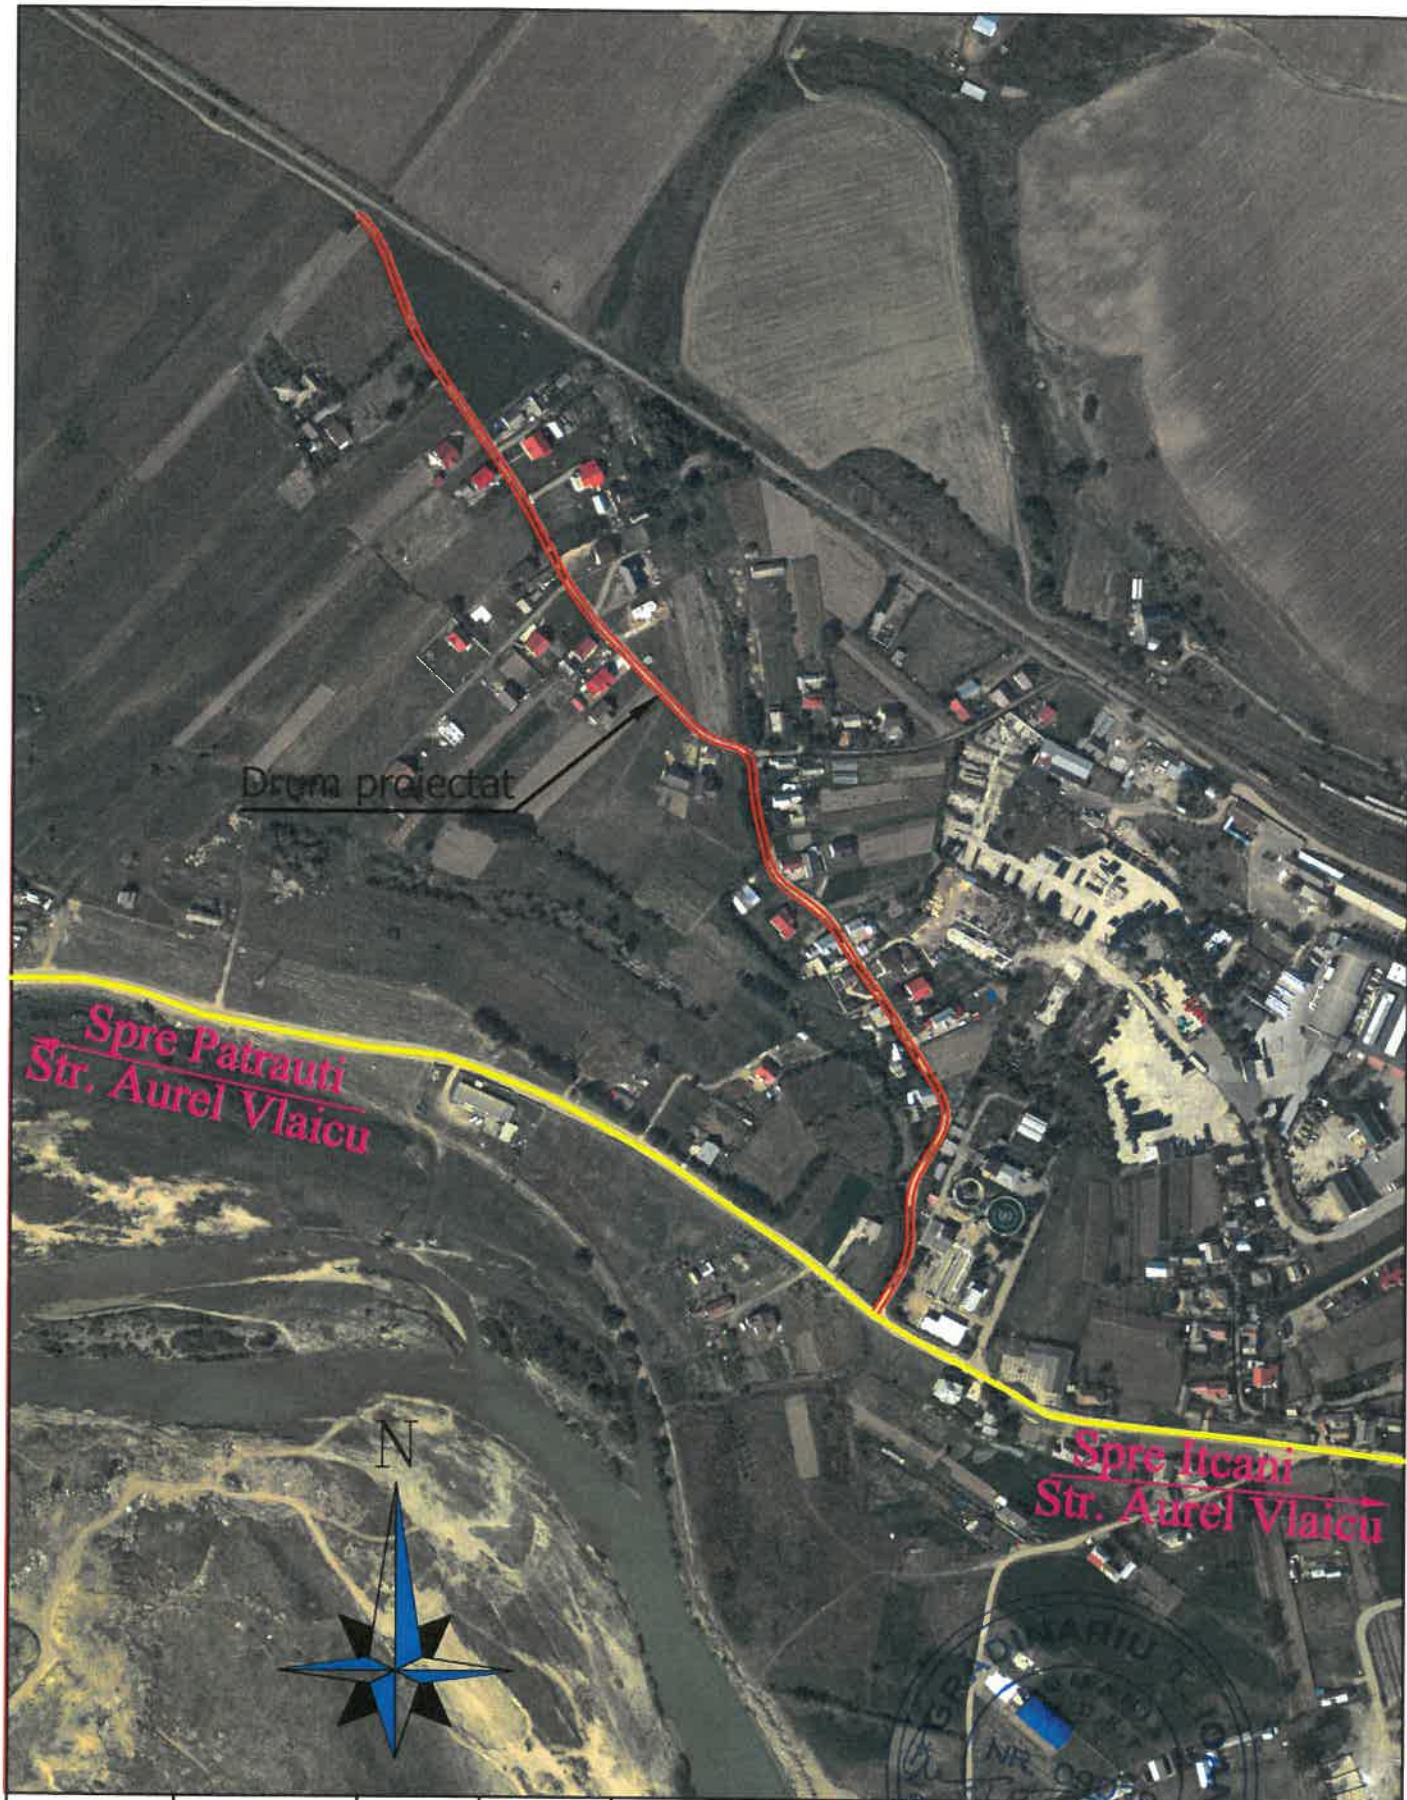


Verificator/Expert	Nume	Semnatura	Cerinta	REFERAT de verificare/RAPORT de experienta tehnica tehnica titlu/numar/data
S.C."ROMPROJECT ROAD" S.R.L. SUCEAVA J33/1066/2015				BENEFICIAR: COMUNA PATRAUTI PROIECT: IMBRACAMINTE ASFALTICA USOARA PE TRONSONUL CASA DE APA - RASCOL IOAN (ZONA POIANA) AMPLASAMENT: SAT PATRAUTI, COMUNA PATRAUTI, JUDETUL SUCEAVA
SPECIFICATIE				PROIECT 414/2024
SEF PROIECT				Faza: P.Th.
PROIECTAT				Plansa D.2
DESENAT				

LEGENDA

- Margine drum existent
- Margine drum proiectat
- Acostament proiectat
- Imprejmuire existenta
- Fir sant existent
- Margine sant existent
- Conducta alimentare cu apa
- Podete/accesuri existente
- Camine de vizitare existente

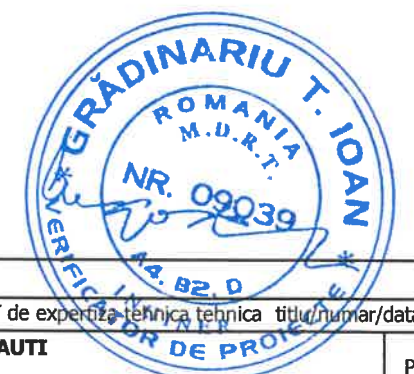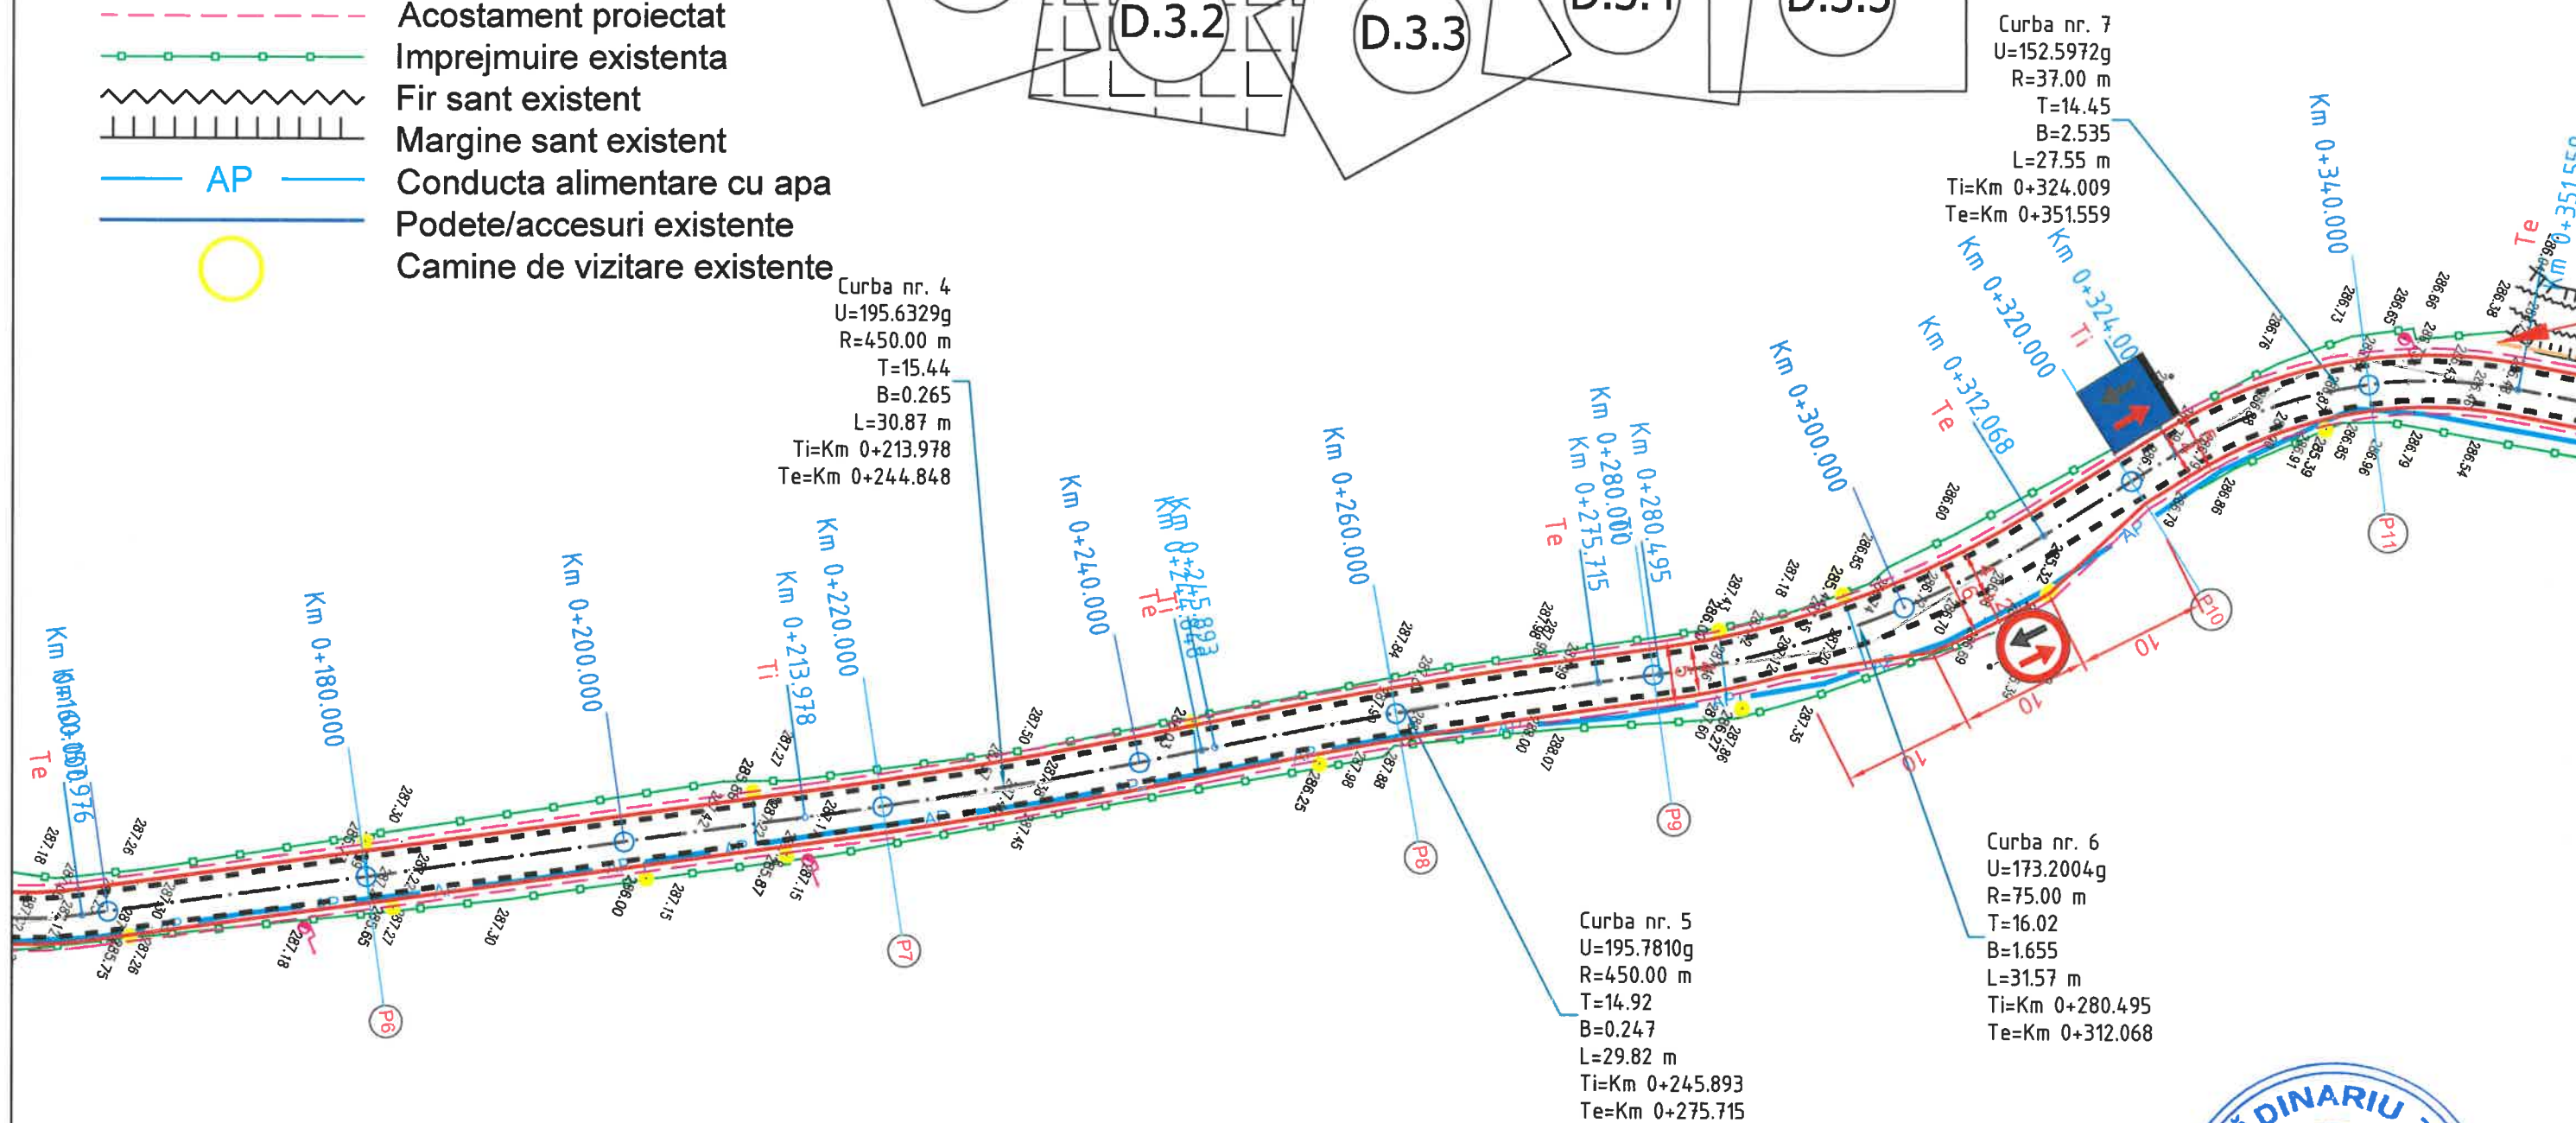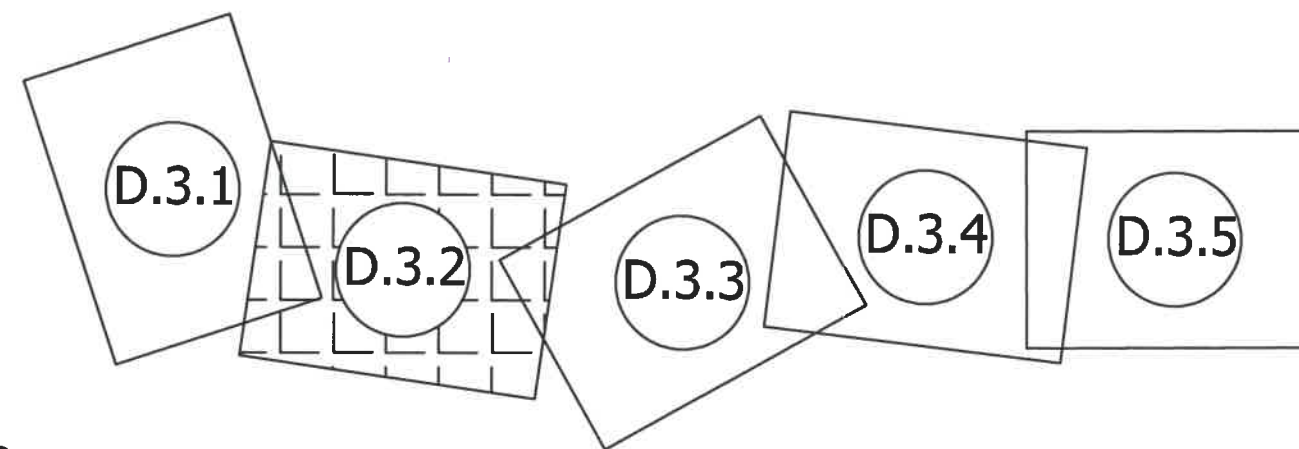




Verificator/Expert	Nume	Semnatura	Cerinta	REFERAT de verificare/RAPORT de experienta tehnica titlu/numar/data	
S.C."ROMPROJECT ROAD" S.R.L. SUCEAVA J33/1066/2015				BENEFICIAR: COMUNA PATRAUTI	PROIECT 414/2024
				PROIECT: IMBRACAMINTE ASFALTICA USOARA PE TRONSONUL CASA DE APA - RASCOL IOAN (ZONA POIANA)	Faza: P.Th.
				AMPLASAMENT: SAT PATRAUTI, COMUNA PATRAUTI, JUDEȚUL SUCEAVA	Plansa D.3.2
				Titlul plansei: PLAN DE SITUATIE	
SPECIFICATIE	Nume:	Semnatura	Scara:		
SEF PROIECT	ing.Buta C.		1:500		
PROIECTAT	ing.Buta C.		Data: 2024		
DESENAT	ing. Pintia I.				

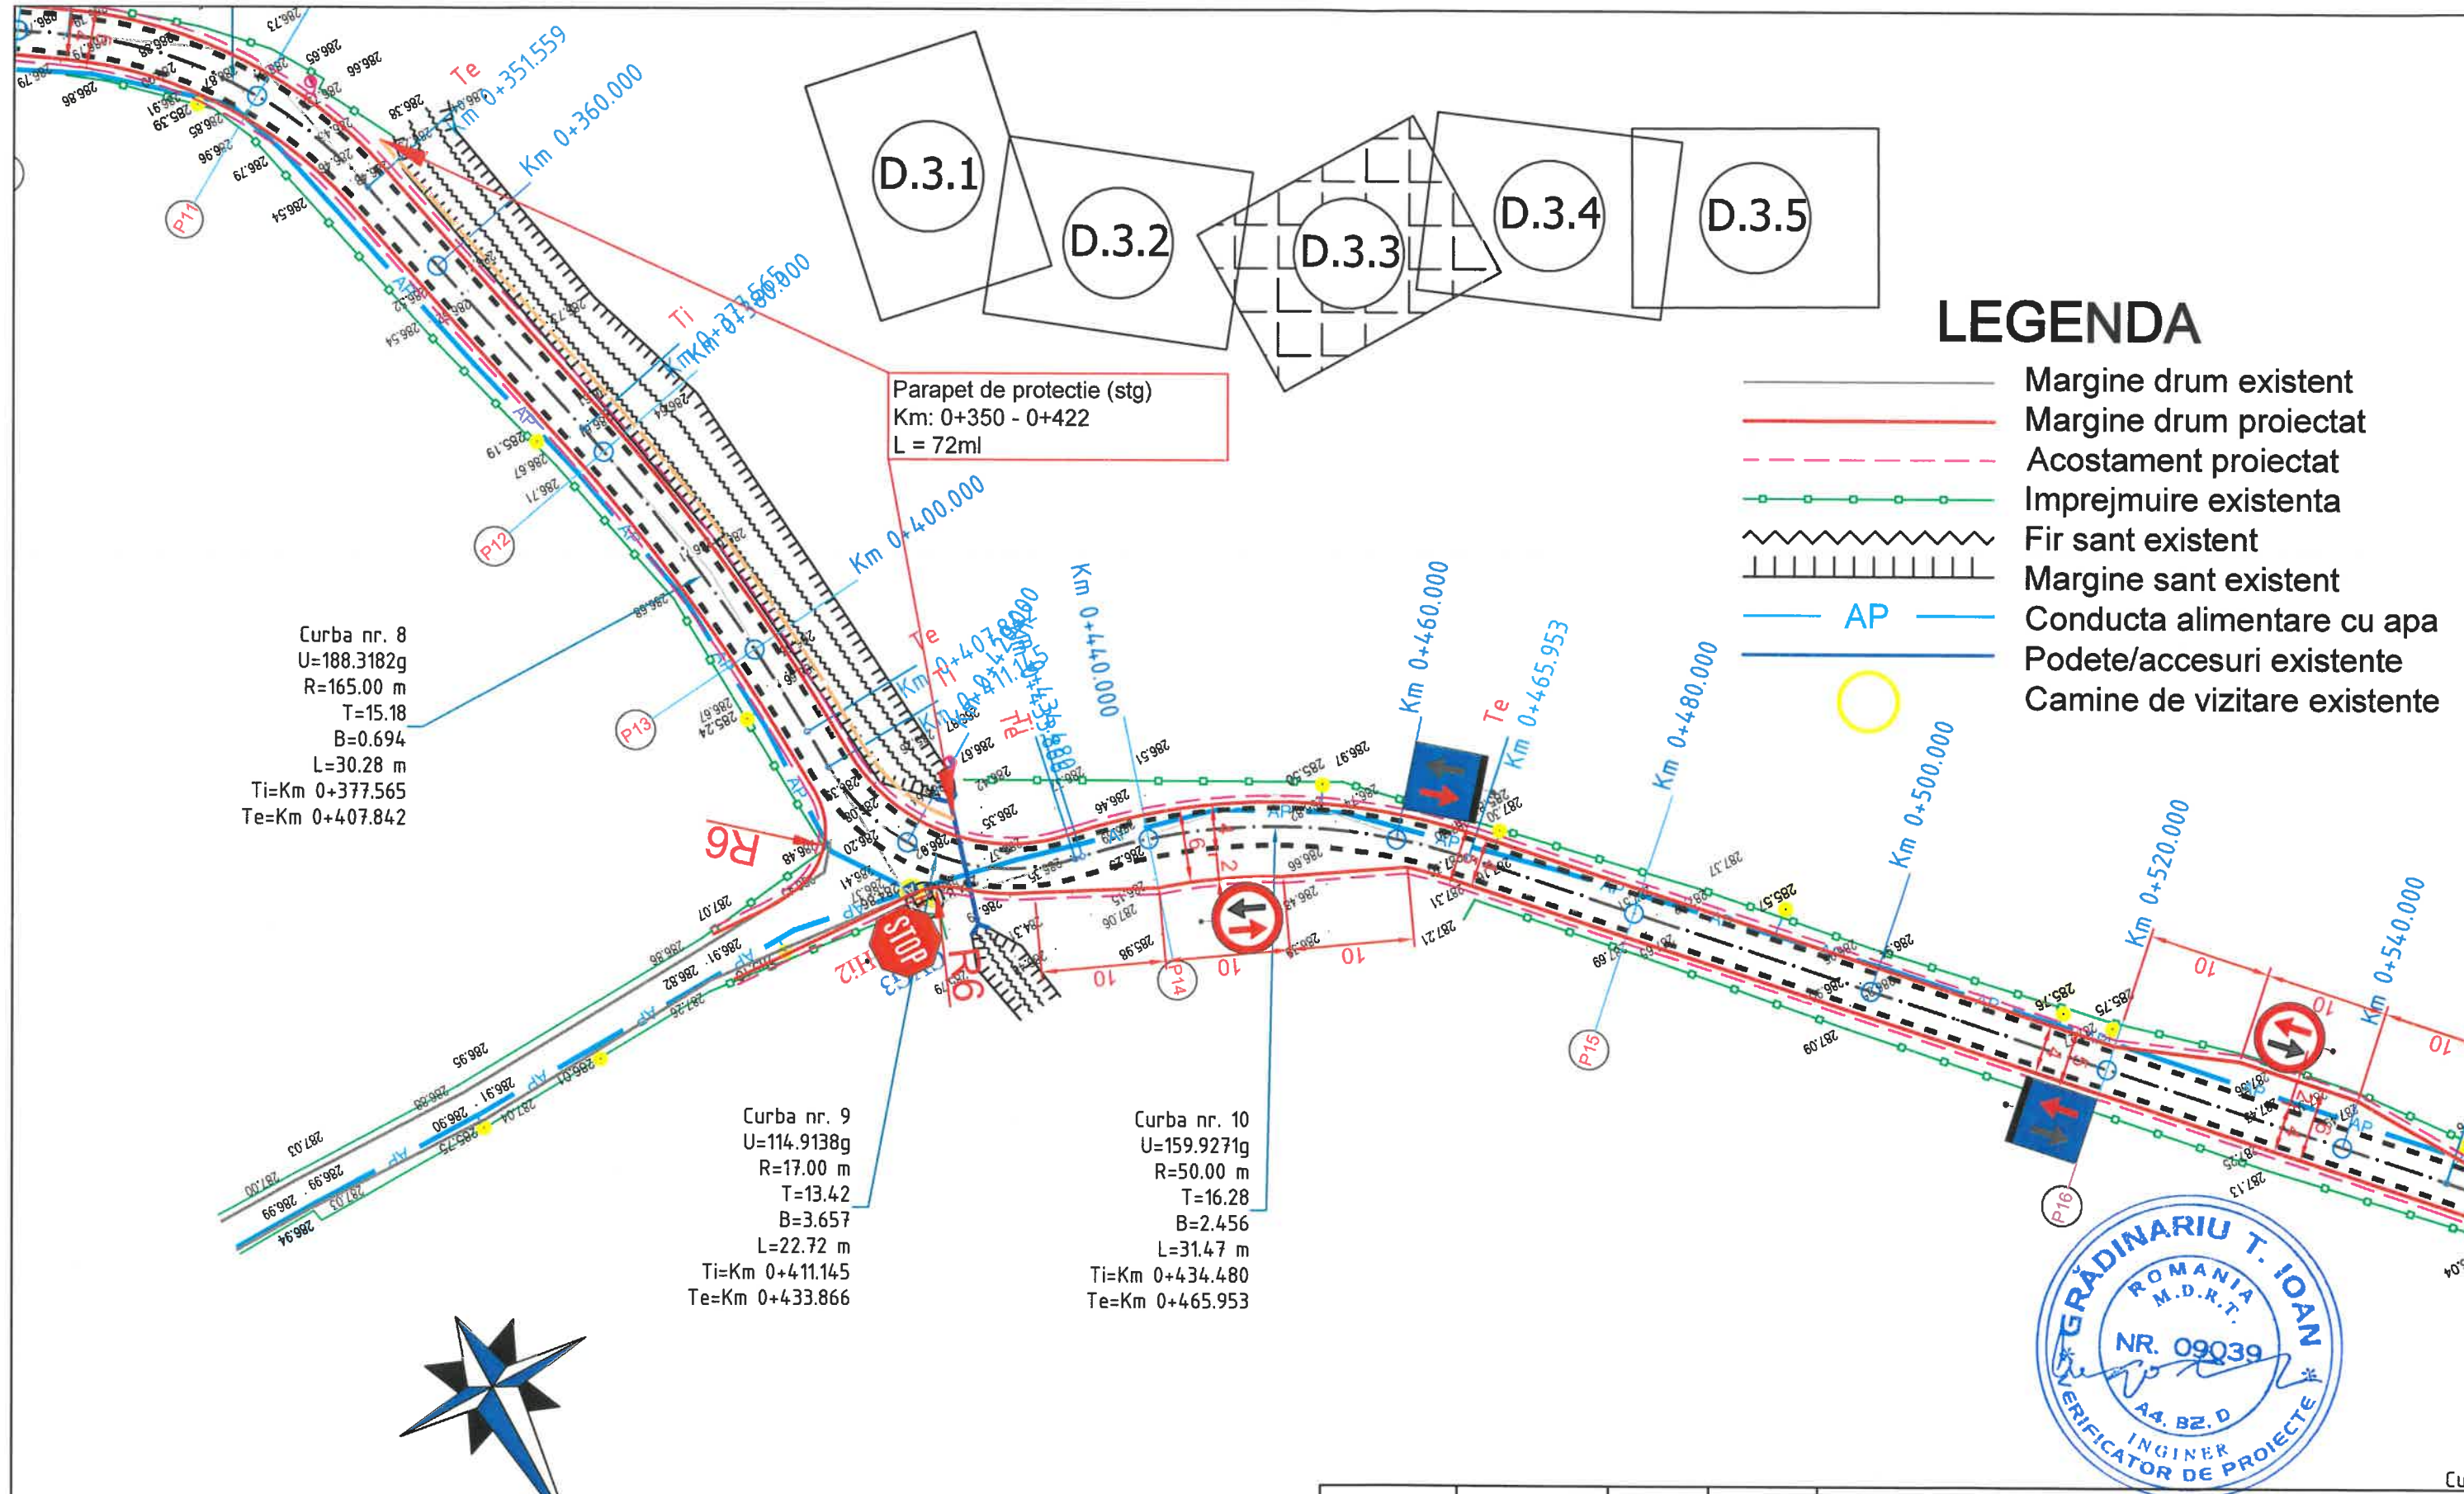

Verificator/Expert	Nume	Semnatura	Cerinta	REFERAT de verificare/RAPORT de expertiza tehnica tehnica titlu/numar/data	
S.C."ROMPROJECT ROAD" S.R.L. SUCEAVA J33/1066/2015				BENEFICIAR: COMUNA PATRAUTI	PROIECT 414/2024
				PROIECT: IMBRACAMINTE ASFALTICA USOARA PE TRONSONUL CASA DE APA - RASCOL IOAN (ZONA POIANA)	Faza: P.Th.
				AMPLASAMENT: SAT PATRAUTI, COMUNA PATRAUTI, JUDEUL SUCEAVA	Plansa D.3.3
SPECIFICATIE	Nume:	Scara:	Titlul plansei: PLAN DE SITUATIE		
SEF PROIECT	ing. Buta C.	1:500			
PROIECTAT	ing. Buta C.	Data: 2024			
DESENAT	ing. Pintia I.				

LEGENDA


- Margine drum existent
- Margine drum proiectat
- Acostament proiectat
- Imprejmuire existenta
- Fir sant existent
- Margine sant existent
- AP Conducta alimentare cu apa
- Podete/accesuri existente
- Camine de vizitare existente

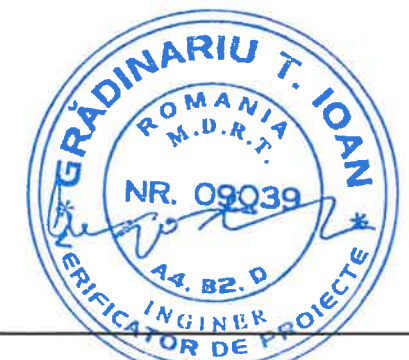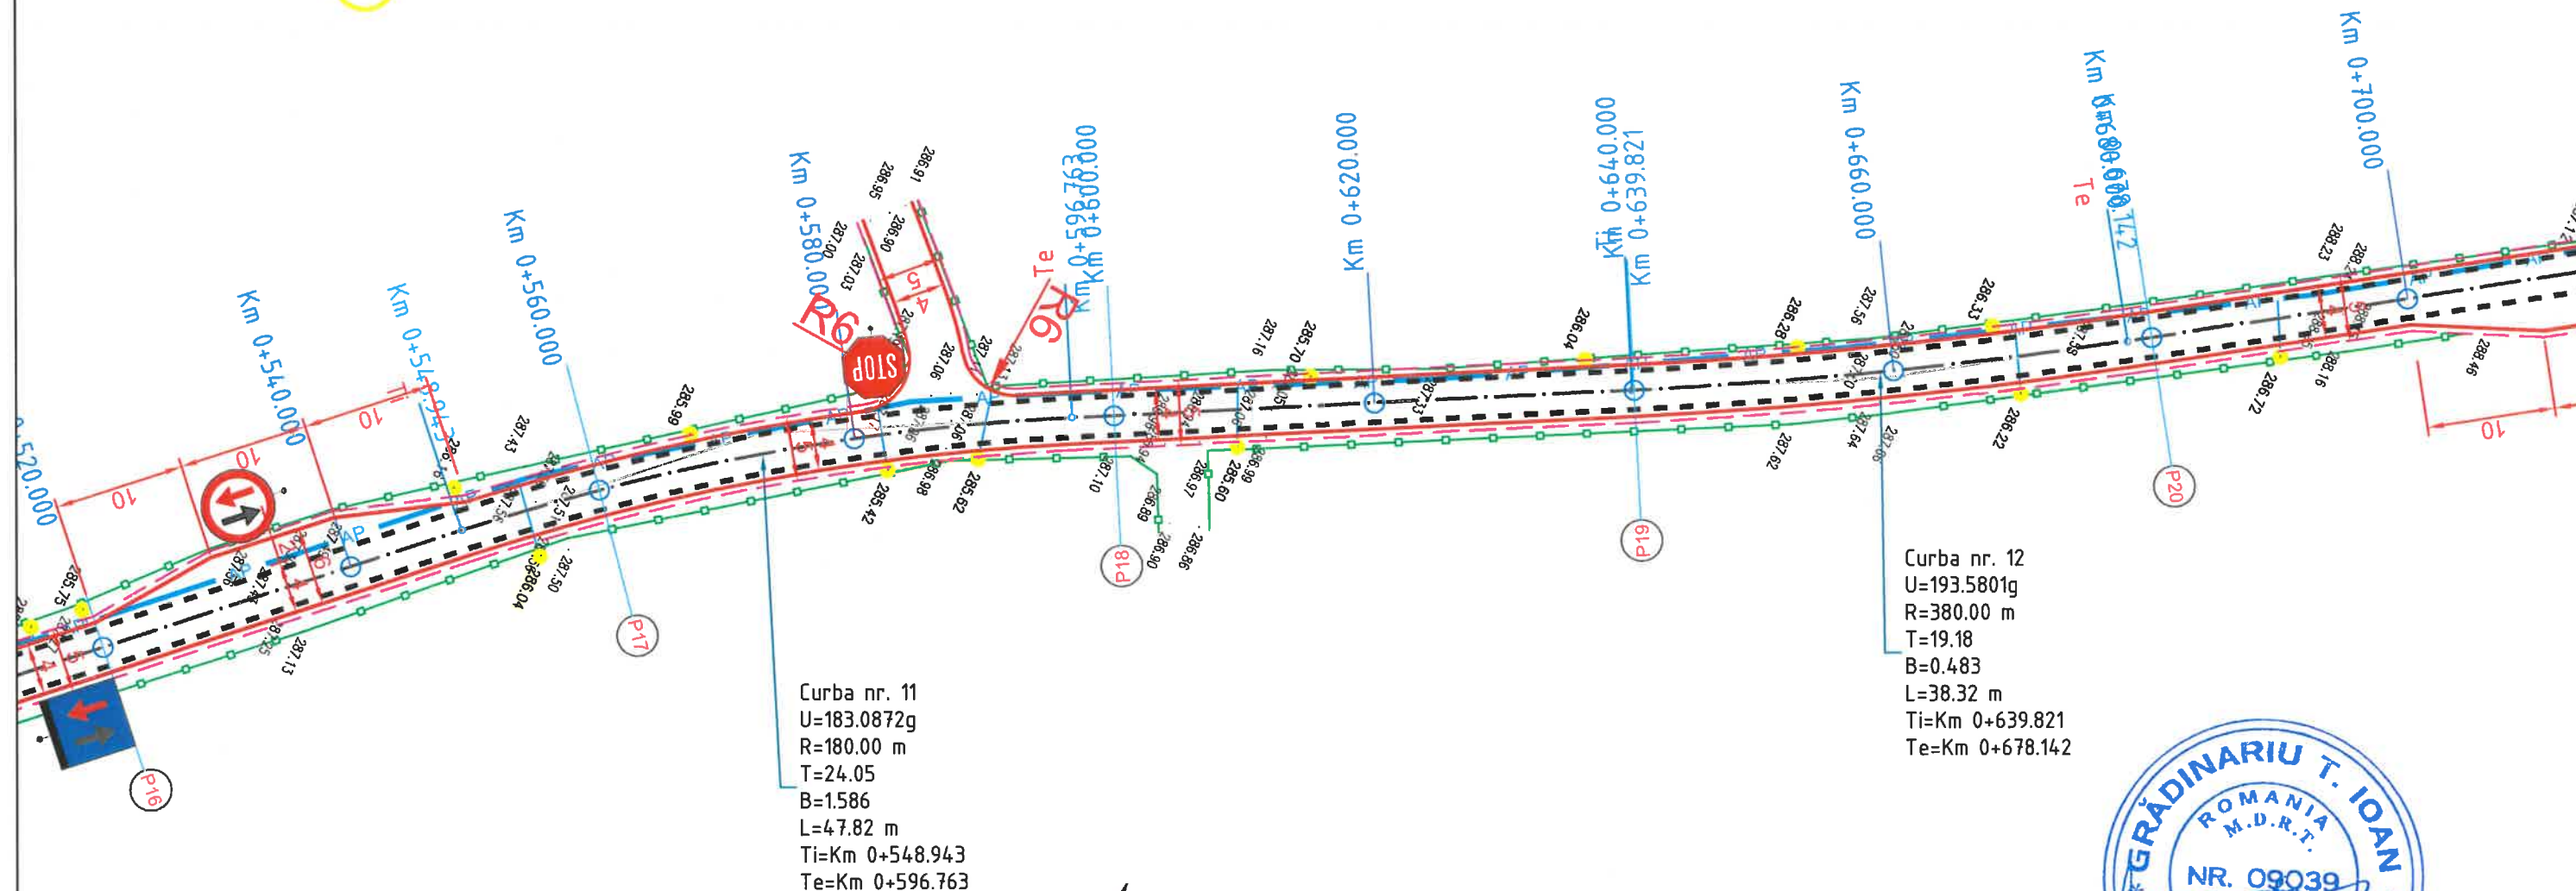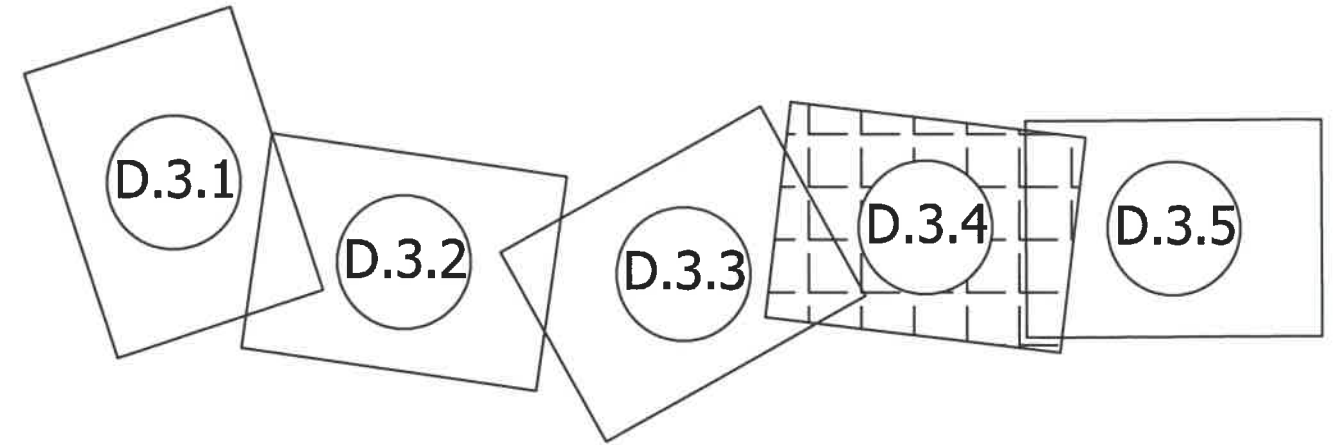

Verificator/Expert	Nume	Semnatura	Cerinta	REFERAT de verificare/RAPORT de expertiza tehnica titlu/numar/data	
S.C."ROMPROJECT ROAD" S.R.L. SUCEAVA J33/1066/2015				BENEFICIAR: COMUNA PATRAUTI	PROIECT 414/2024
				PROIECT: IMBRACAMINTE ASFALTICA USOARA PE TRONSONUL CASA DE APA - RASCOL IOAN (ZONA POIANA)	Faza: P.Th.
				AMPLASAMENT: SAT PATRAUTI, COMUNA PATRAUTI, JUDEȚUL SUCEAVA	Plansa D.3.4
				Titlul plansei: PLAN DE SITUATIE	
SPECIFICATIE	Nume:	Scara:			
SEF PROIECT	ing.Buta C.	1:500			
PROIECTAT	ing.Buta C.	Data:			
DESENAT	ing. Pintia I.	2024			



LEGENDA

- Margine drum existent
- Margine drum proiectat
- Acostament proiectat
- Imprejmuire existenta
- Fir sant existent
- Margine sant existent
- Conducta alimentare cu apa
- Podete/accesuri existente
- Camine de vizitare existente

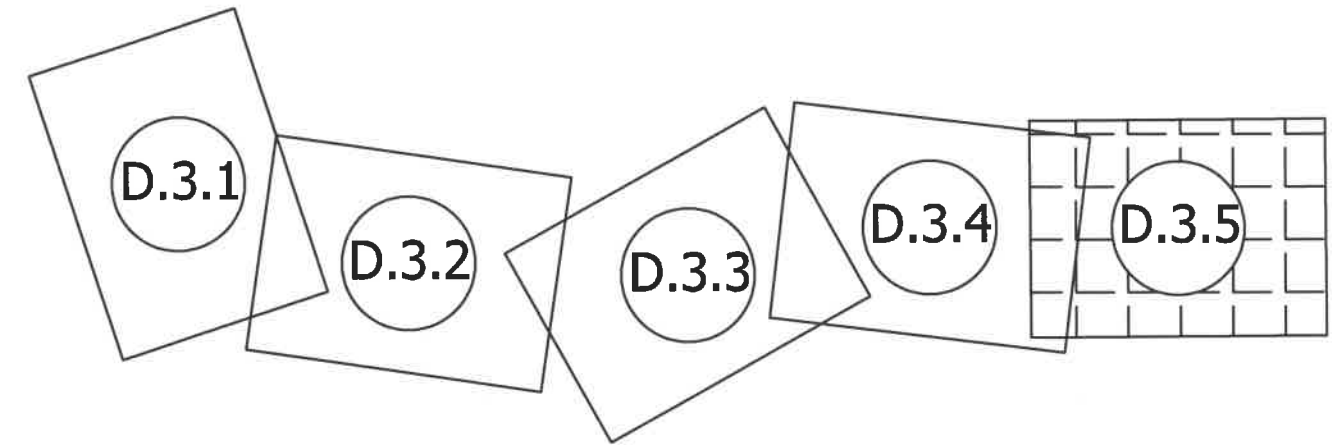


Curba nr. 14
U=172.8571g
R=65.00 m
T=14.07
B=1.471
L=27.71 m
Ti=Km 0+838.346
Te=Km 0+866.059



Curba nr. 13
U=184.9235g
R=180.00 m
T=21.41
B=1.260
L=42.63 m
Ti=Km 0+757.796
Te=Km 0+800.424

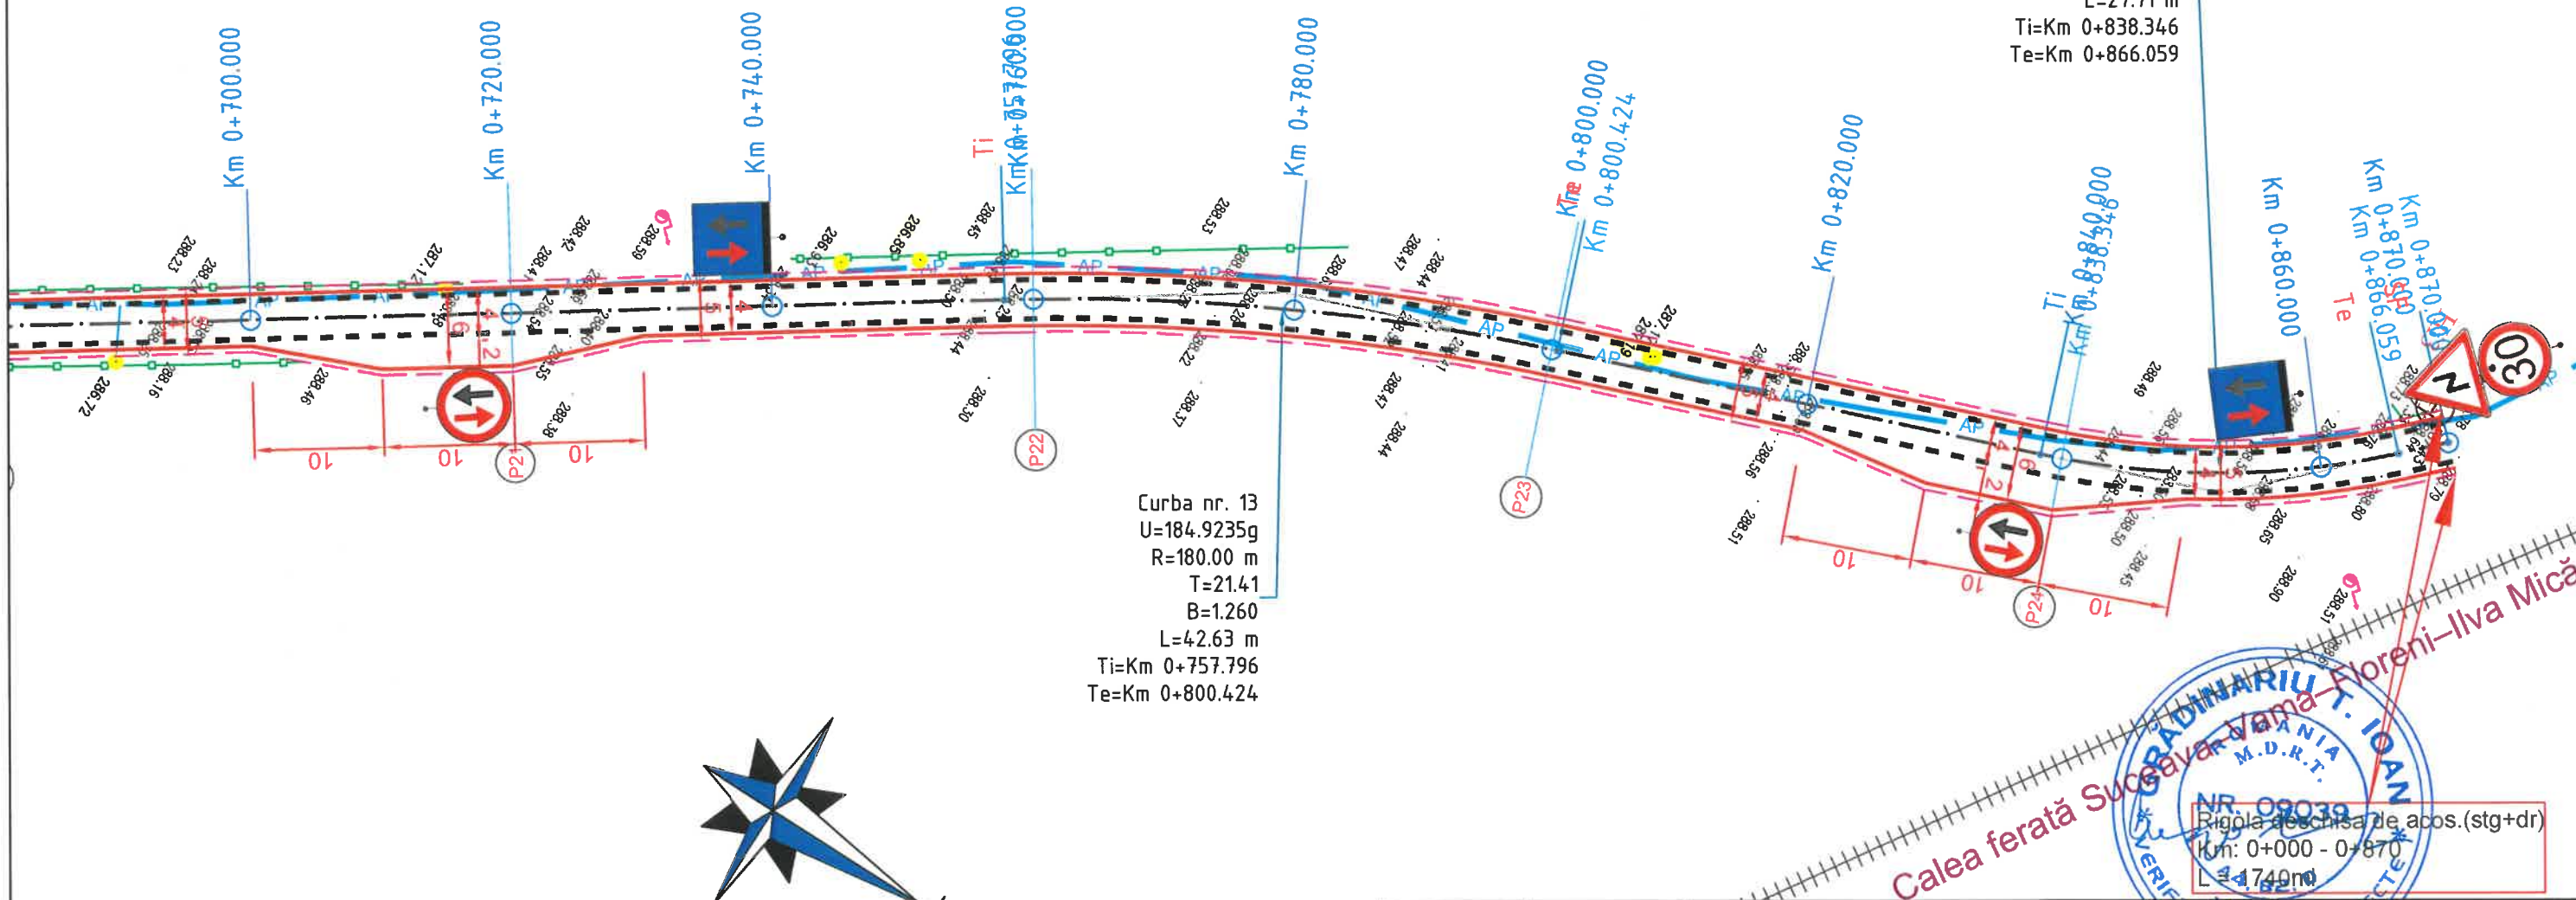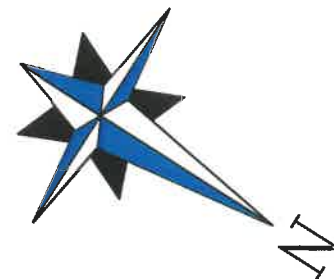


Verificator/Expert	Nume	Semnatura	Cerinta	REFERAT de verificare/RAPORT de expertiza tehnica titlu/numar/data	
S.C."ROMPROJECT ROAD" S.R.L. SUCEAVA J33/1066/2015				BENEFICIAR: COMUNA PATRAUTI	PROIECT 414/2024
				PROIECT: IMBRACAMINTE ASFALTICA USOARA PE TRONSONUL CASA DE APA - RASCOL IOAN (ZONA POIANA)	Faza: P.Th.
				AMPLASAMENT: SAT PATRAUTI, COMUNA PATRAUTI, JUDEȚUL SUCEAVA	Plansa D.3.5
SPECIFICATIE	Nume:	Scara:		Titlul plansei: PLAN DE SITUATIE	
SEF PROIECT	ing.Buta C.	1:500			
PROIECTAT	ing.Buta C.	Data:			
DESENAT	ing. Pintia I.	2024			

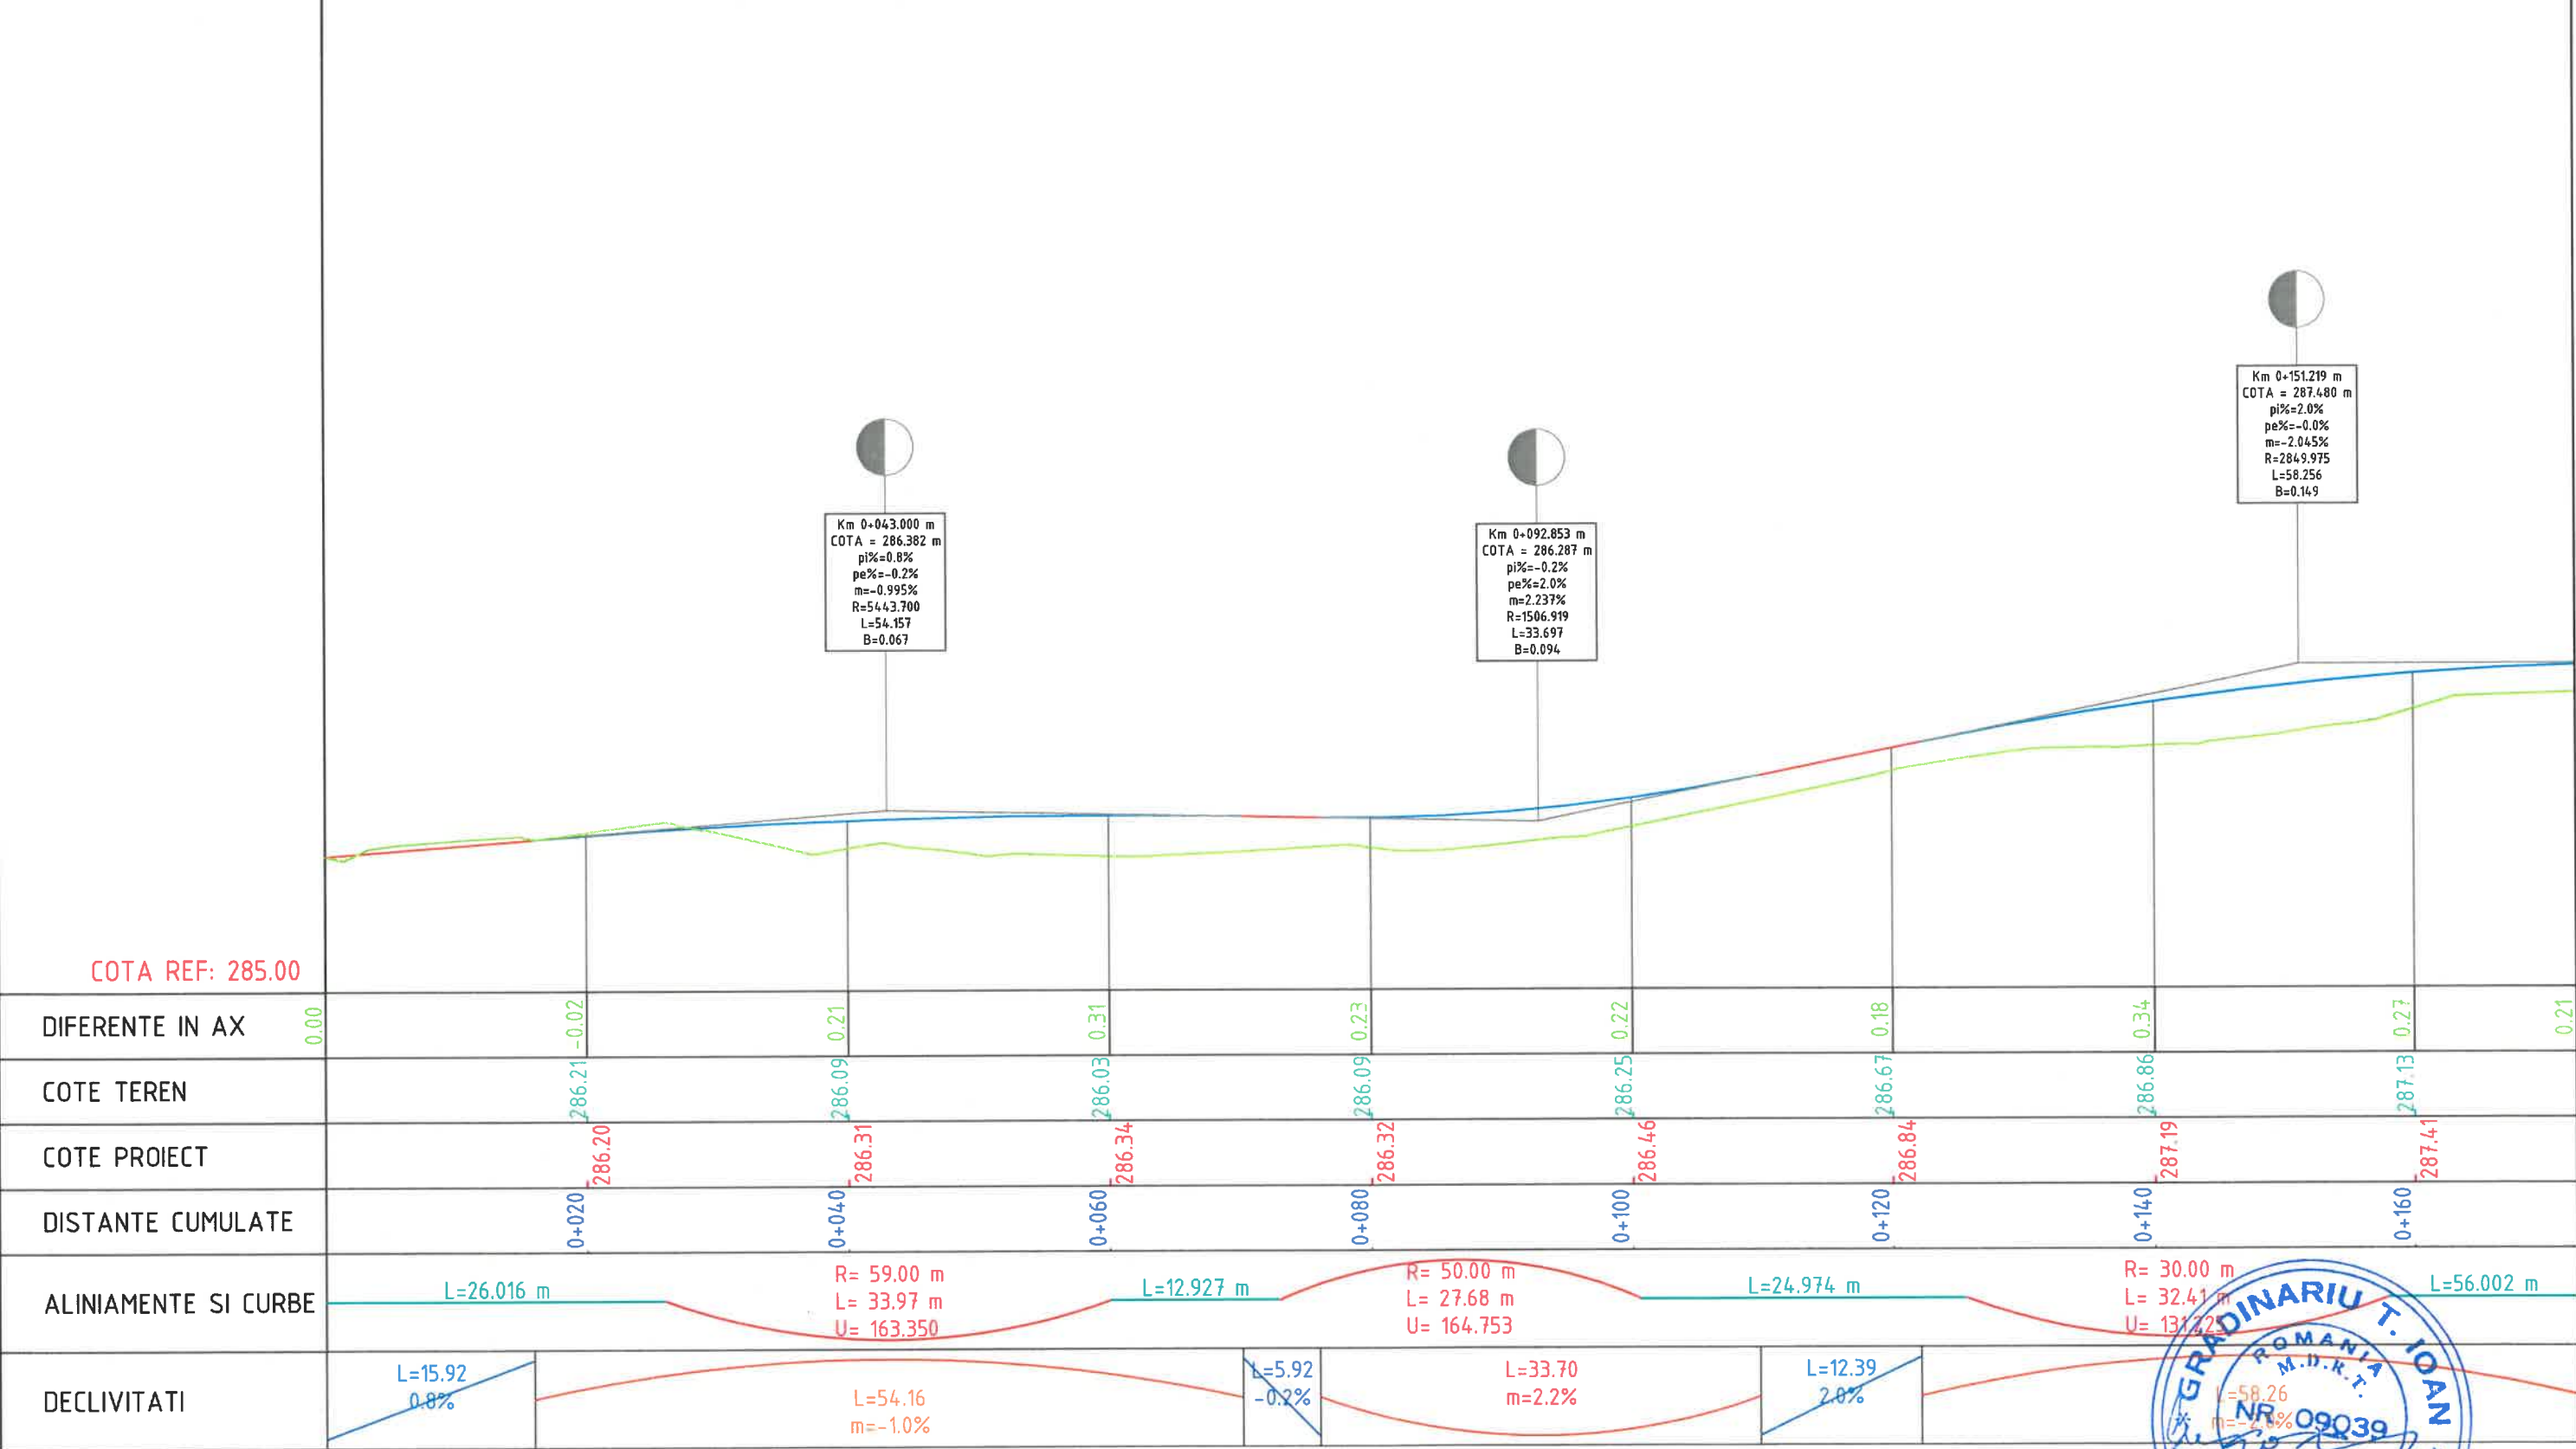


Verificator/Expert		Nume	Semnatura	Cerinta	REFERAT de verificare/RAPORT de expertiza tehnica tehnica titlu/numar/data		
S.C."ROMPROJECT ROAD" S.R.L. SUCEAVA J33/1066/2015					BENEFICIAR: COMUNA PATRAUTI		PROIECT 414/2024
					PROIECT: IMBRACAMINTE ASFALTICA USOARA PE TRONSONUL CASA DE APA - RASCOL IOAN (ZONA POIANA)		Faza: P.Th.
					AMPLASAMENT: SAT PATRAUTI, COMUNA PATRAUTI, JUDEȚUL SUCEAVA		Plansa D.4.1
					Titlul plansei: PROFIL LONGITUDINAL		
SPECIFICATIE	Nume:		Scara:				
SEF PROIECT	ing.Buta C.		1:50 1:500				
PROIECTAT	ing.Buta C.		Data:				
DESENAT	ing. Pîntia I.		2024				

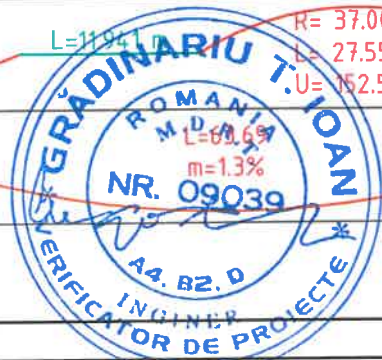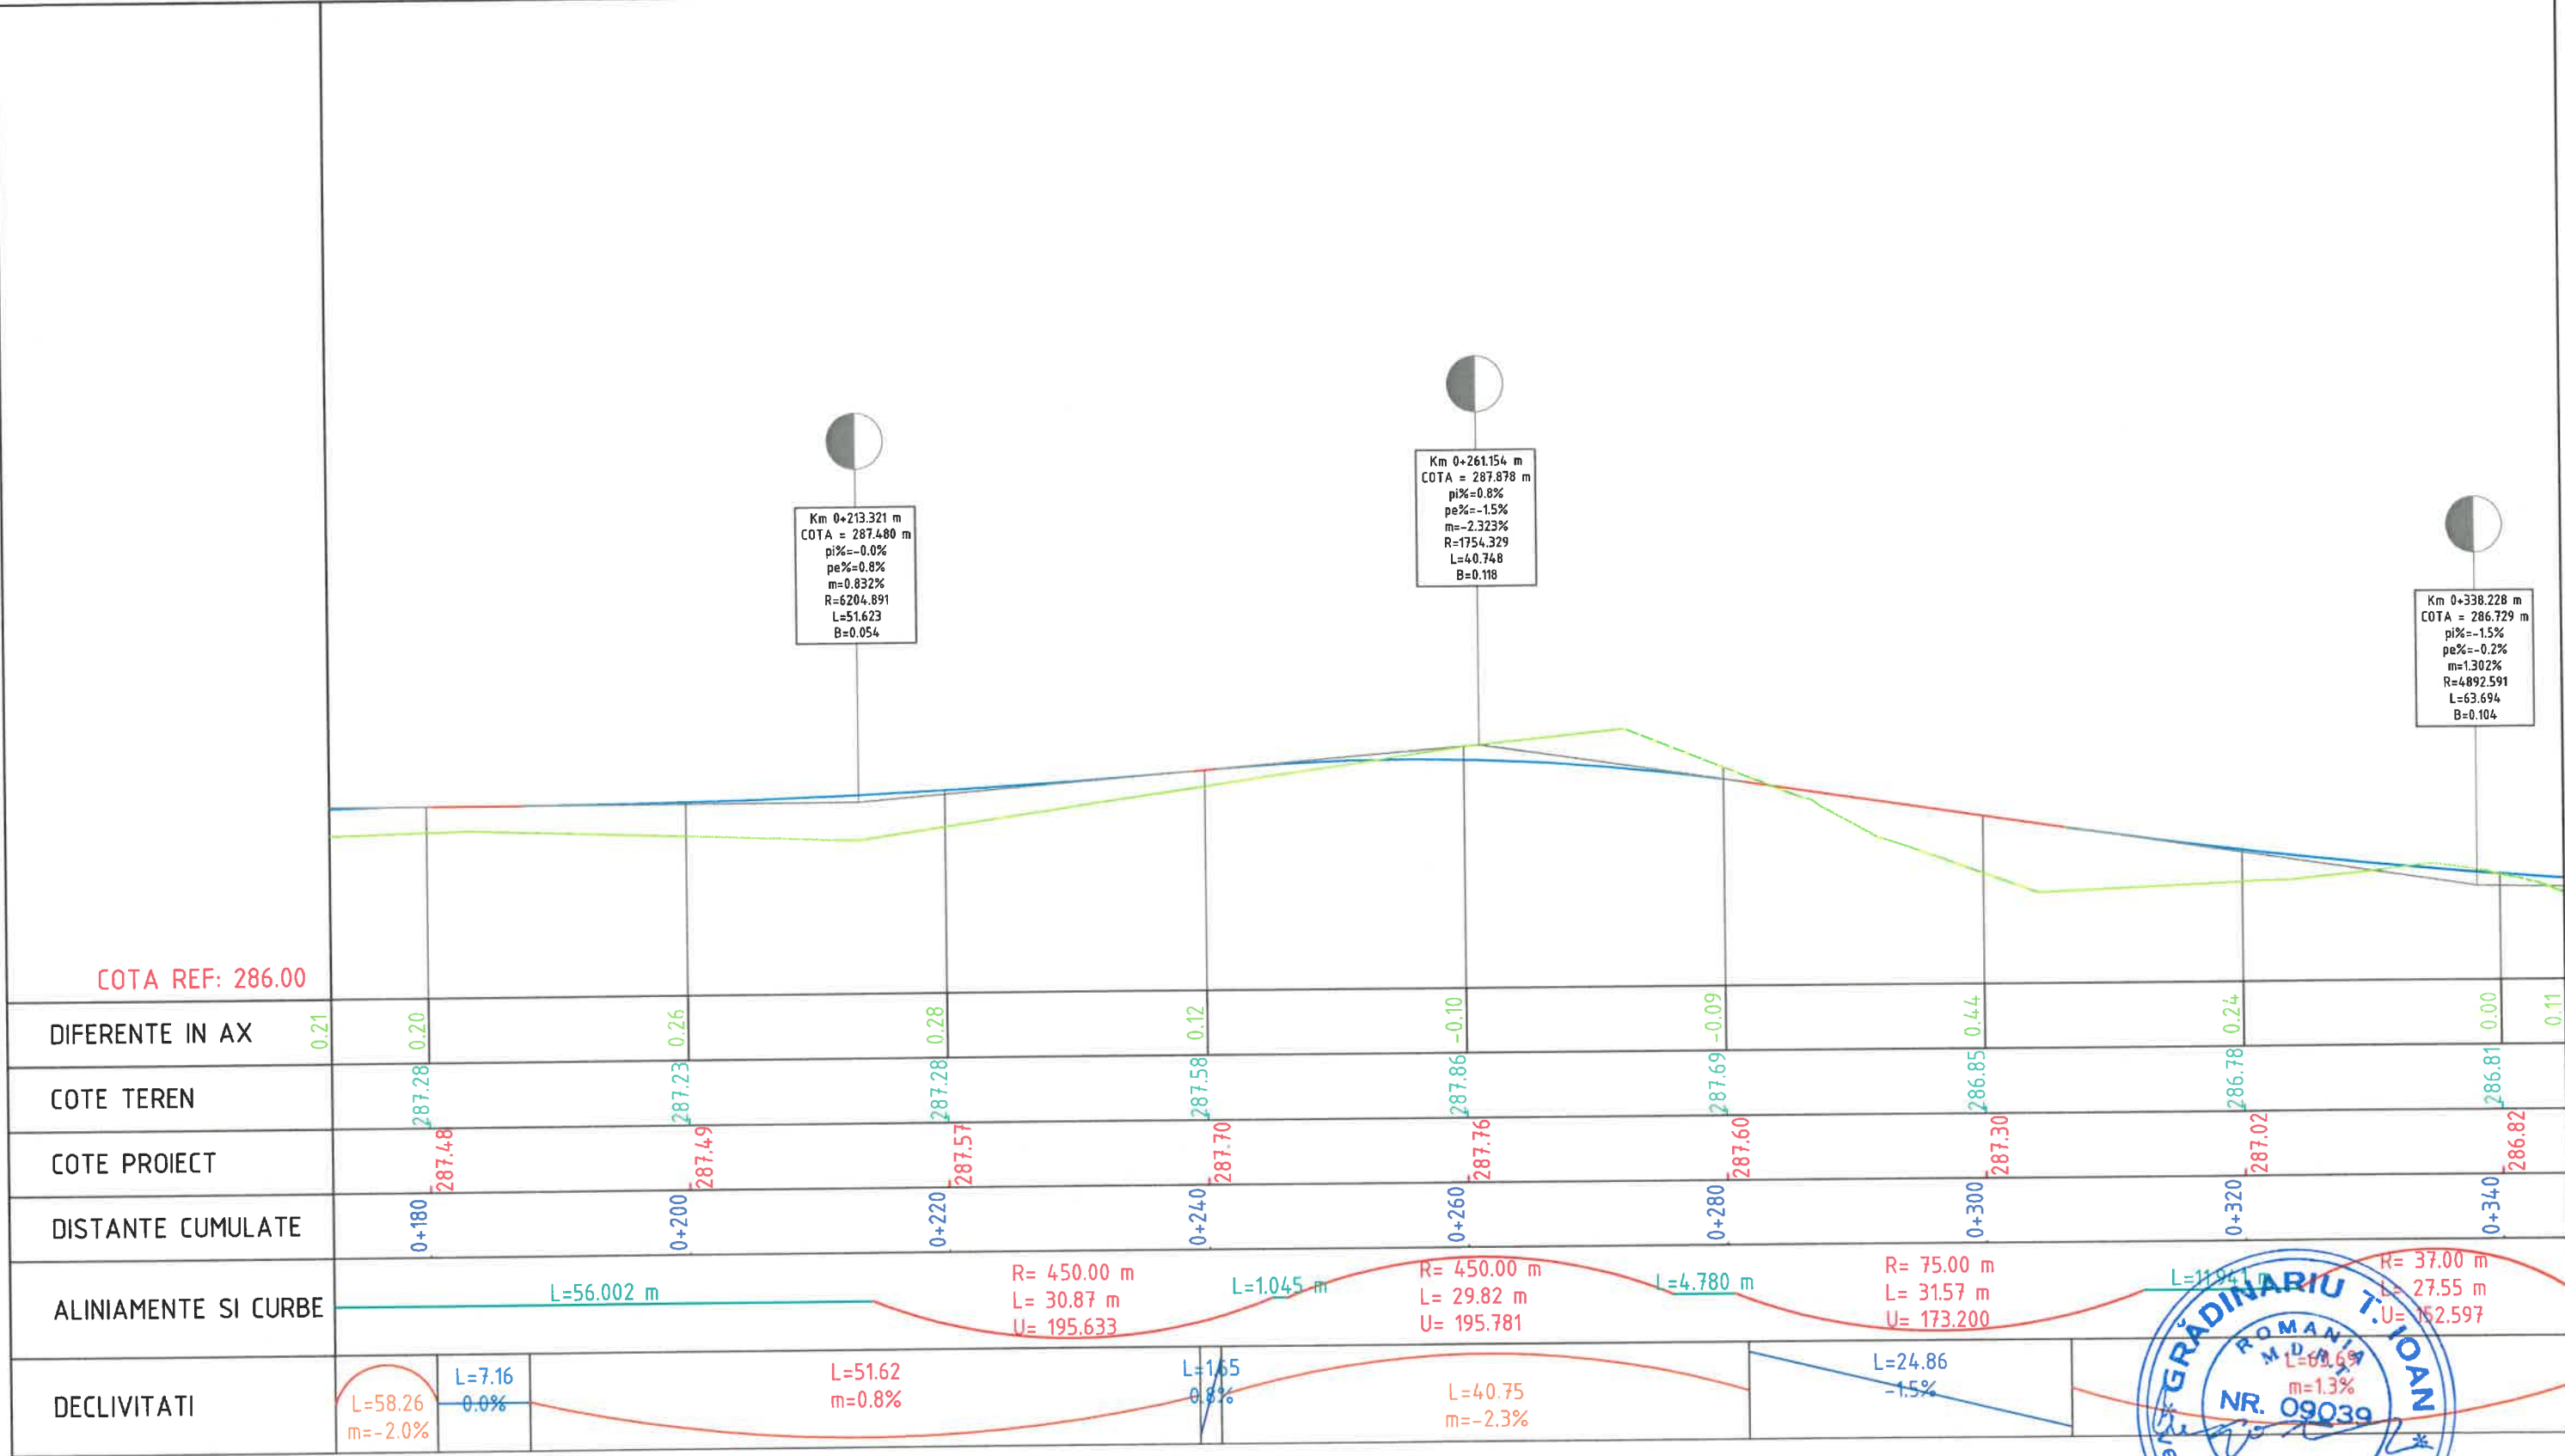



Verificator/Expert	Nume	Semnatura	Cerinta	REFERAT de verificare/RAPORT de expertiza tehnica titlu/numar/data		
S.C."ROMPROJECT ROAD" S.R.L. SUCEAVA J33/1066/2015				BENEFICIAR: COMUNA PATRAUTI		PROIECT 414/2024
				PROIECT: IMBRACAMINTE ASFALTICA USOARA PE TRONSONUL CASA DE APA - RASCOL IOAN (ZONA POIANA)		Faza: P.Th.
				AMPLASAMENT: SAT PATRAUTI, COMUNA PATRAUTI, JUDEȚUL SUCEAVA		Plansa D.4.2
SPECIFICATIE	Nume:	Semnatura	Scara:	PROFIL LONGITUDINAL		
SEF PROIECT	ing.Buta C.		1:50			
PROIECTAT	ing.Buta C.		1:500			
DESENAT	ing. Pintia I.		Data: 2024			

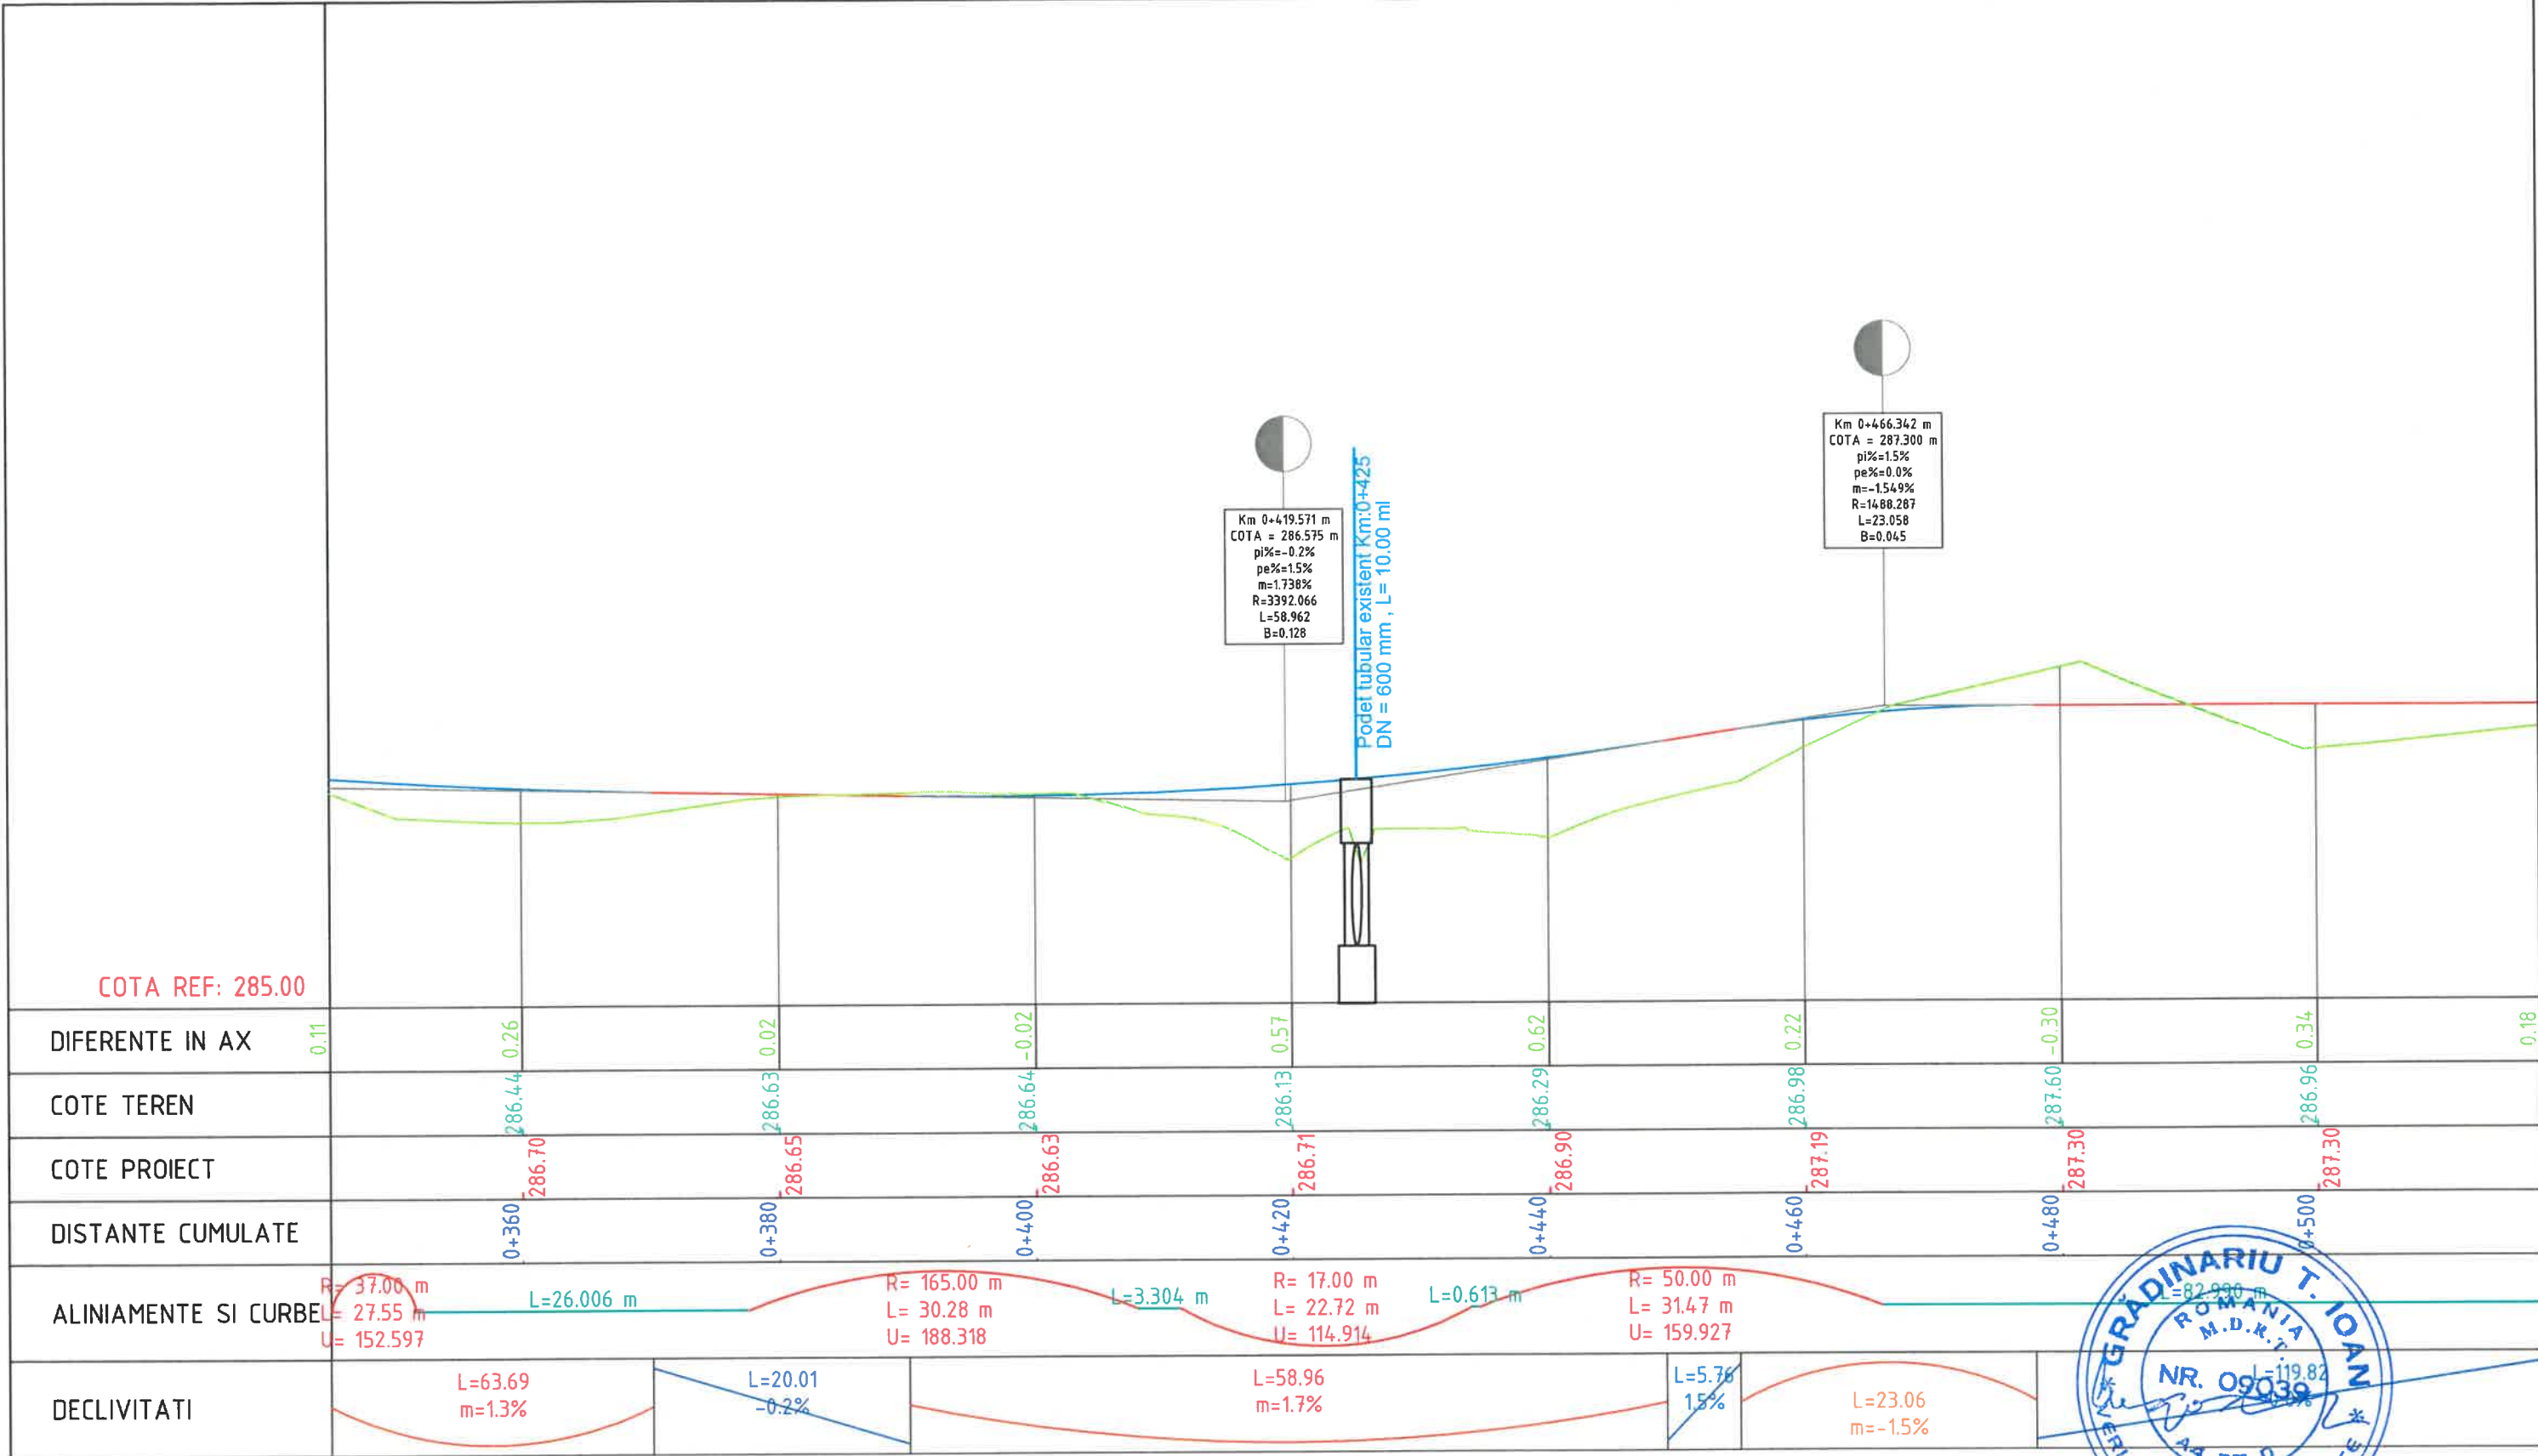



Verificator/Expert	Nume	Semnatura	Cerinta	REFERAT de verificare/RAPORT de expertiza tehnica titlu/numar/data		
S.C."ROMPROJECT ROAD" S.R.L. SUCEAVA J33/1066/2015				BENEFICIAR: COMUNA PATRAUTI		PROIECT 414/2024
				PROIECT: IMBRACAMINTE ASFALTICA USOARA PE TRONSONUL CASA DE APA - RASCOL IOAN (ZONA POIANA)		Faza: P.Th.
				AMPLASAMENT: SAT PATRAUTI, COMUNA PATRAUTI, JUDEȚUL SUCEAVA		Plansa D.4.3
SPECIFICATIE	Nume:	Semnatura	Scara:	Titiul plansei: PROFIL LONGITUDINAL		
SEF PROIECT	ing.Buta C.		1:50			
PROIECTAT	ing.Buta C.		1:500			
DESENAT	ing. Pîntia I.		Data: 2024			

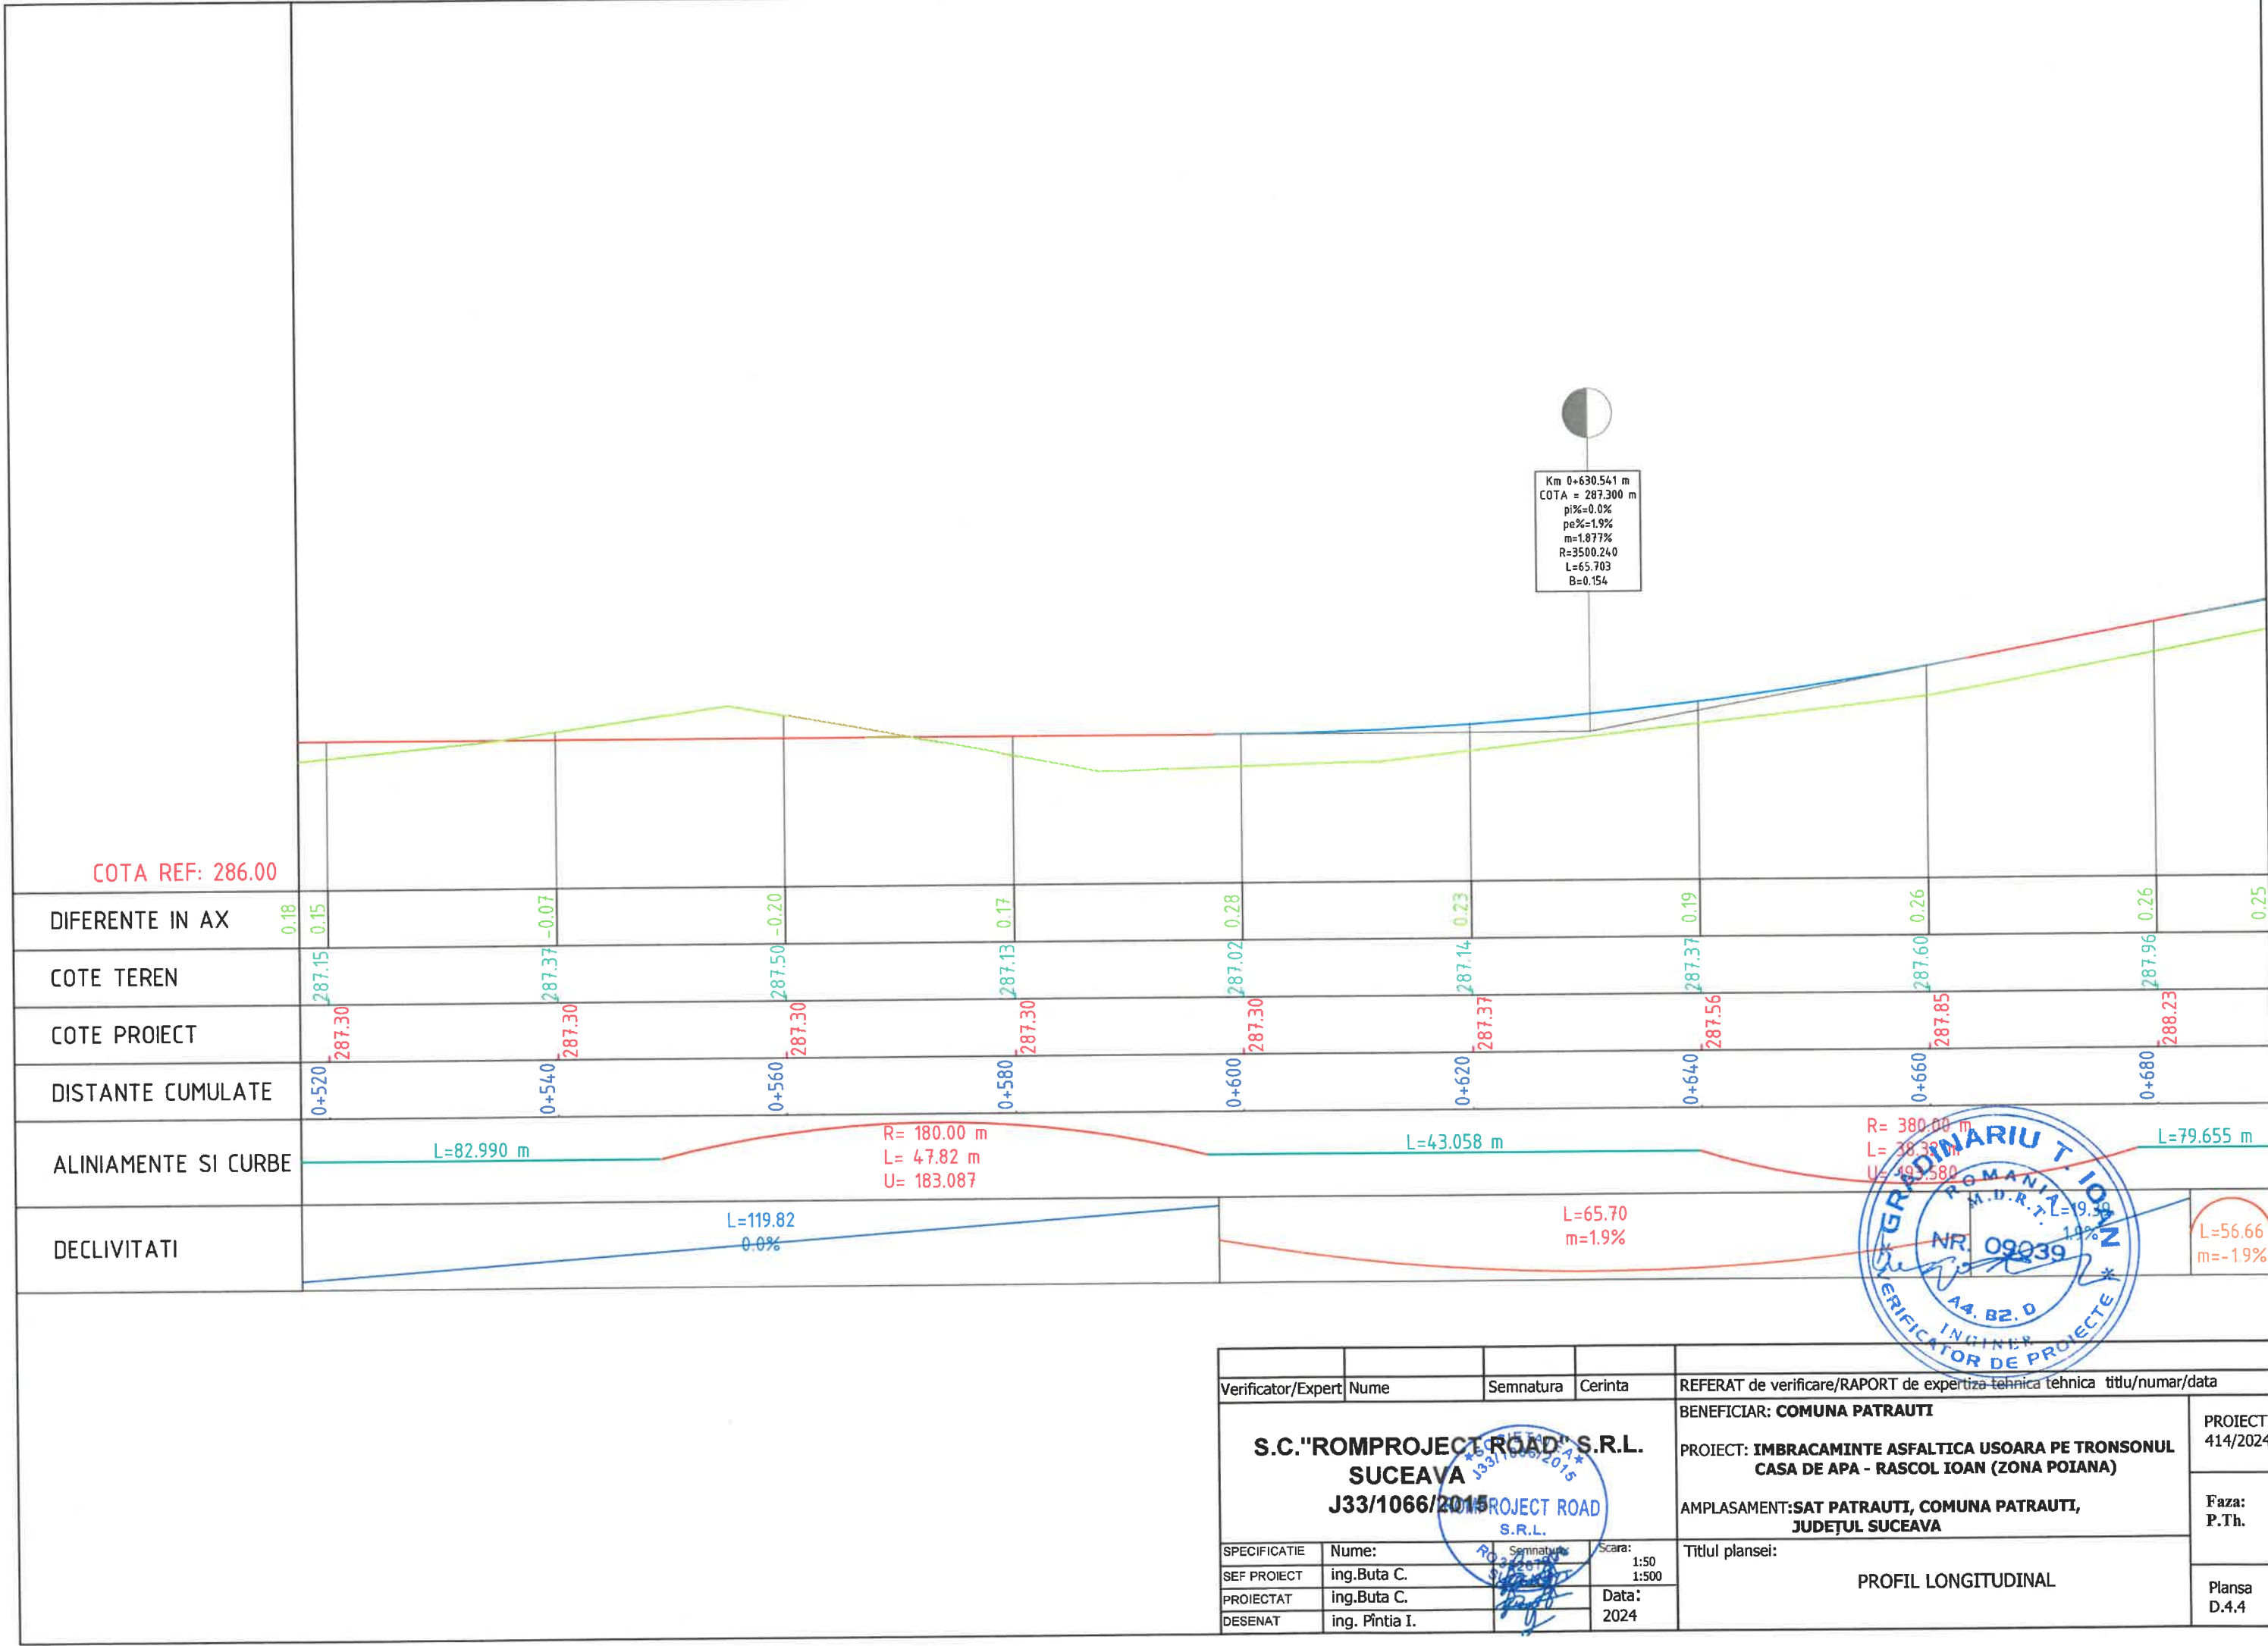


Verificator/Expert	Nume	Semnatura	Cerinta	REFERAT de verificare/RAPORT de expertiza tehnica titlu/numar/data	
S.C."ROMPROJECT ROAD" S.R.L. SUCEAVA J33/1066/2015				BENEFICIAR: COMUNA PATRAUTI	PROIECT 414/2024
				PROIECT: IMBRACAMINTE ASFALTICA USOARA PE TRONSONUL CASA DE APA - RASCOL IOAN (ZONA POIANA)	Faza: P.Th.
VERIFICATOR DE PROIECTE				AMPLASAMENT: SAT PATRAUTI, COMUNA PATRAUTI, JUDEȚUL SUCEAVA	Planșa D.4.4
				Titlul plansei: PROFIL LONGITUDINAL	
SPECIFICATIE	Nume:	Semnatura	Scara:		
SEF PROIECT	ing. Buta C.		1:50		
PROIECTAT	ing. Buta C.		1:500		
DESENAT	ing. Pintia I.		Data: 2024		

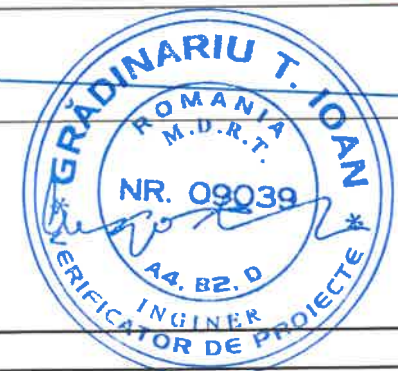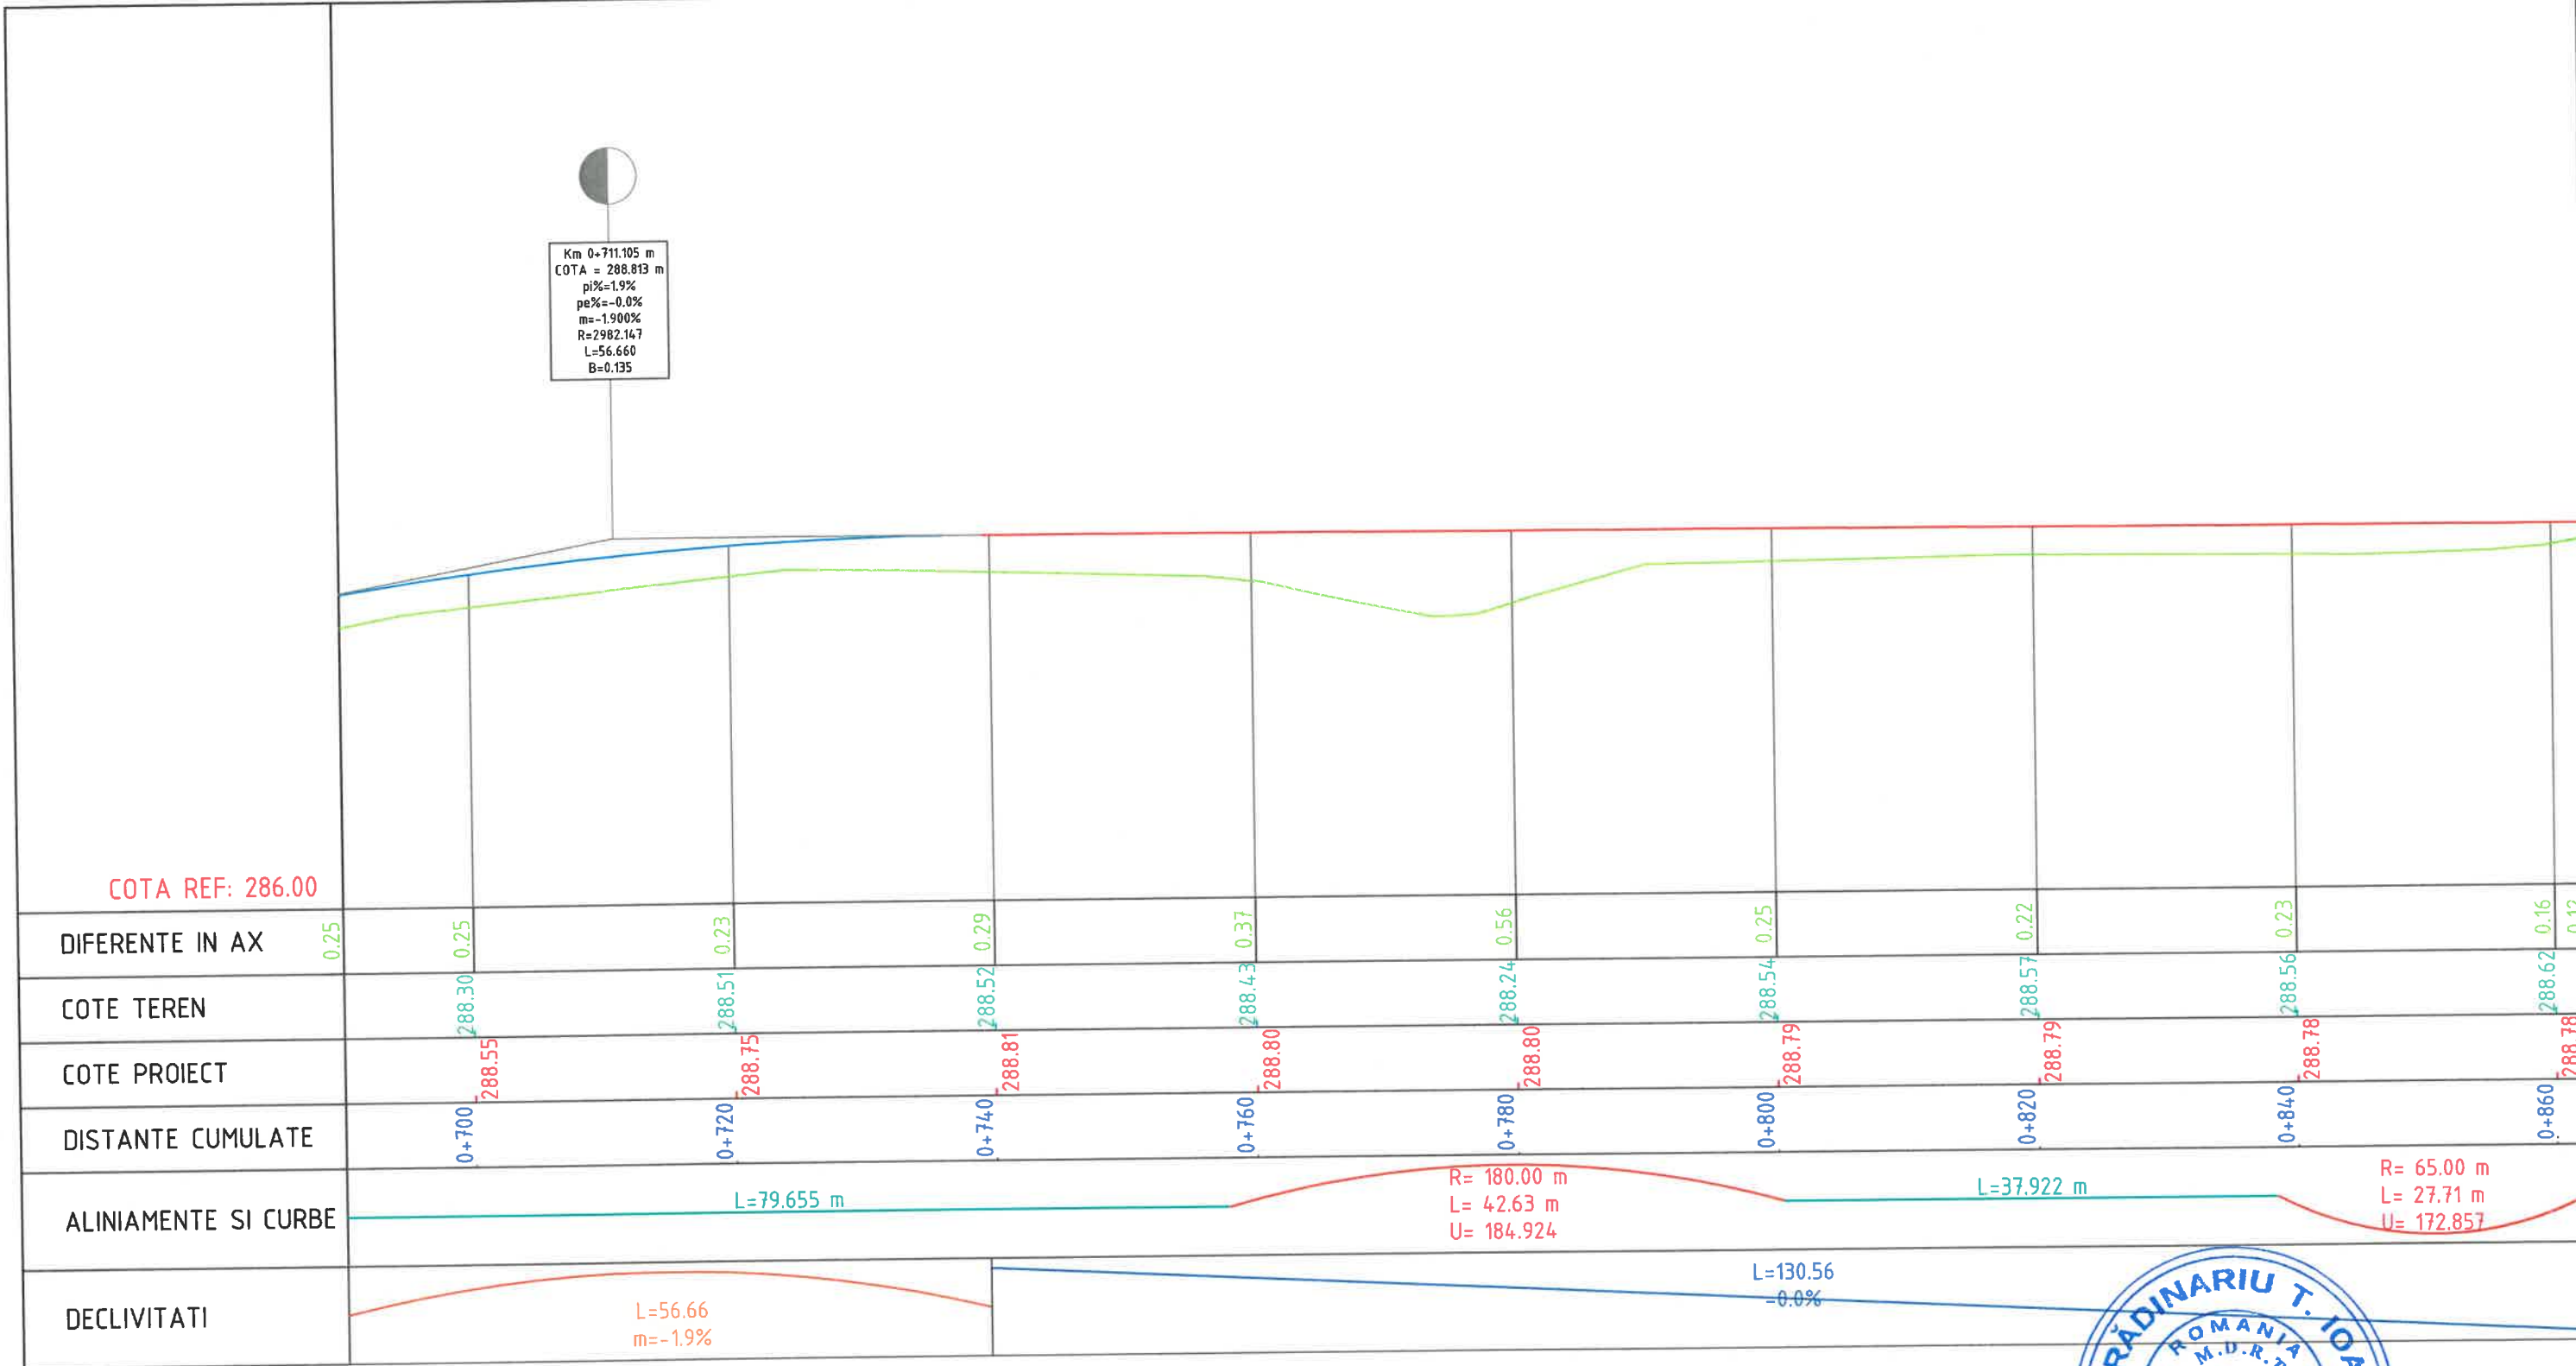


Verificator/Expert	Nume	Semnatura	Scara	REFERAT de verificare/RAPORT de expertiza tehnica titlu/numar/data	
S.C."ROMPROJECT ROAD" S.R.L. SUCEAVA J33/1066/2015				BENEFICIAR: COMUNA PATRAUTI	PROIECT 414/2024
				PROIECT: IMBRACAMINTE ASFALTICA USOARA PE TRONSONUL CASA DE APA - RASCOL IOAN (ZONA POIANA)	Faza: P.Th.
				AMPLASAMENT: SAT PATRAUTI, COMUNA PATRAUTI, JUDEȚUL SUCEAVA	Plansa D.4.5
SPECIFICATIE	Nume:	Semnatura	Scara:	Titlul plansei: PROFIL LONGITUDINAL	
SEF PROIECT	ing. Buta C.		1:50		
PROIECTAT	ing. Buta C.		1:500		
DESENAT	ing. Pintia I.		Data: 2024		

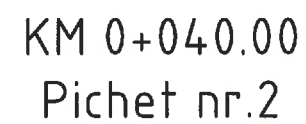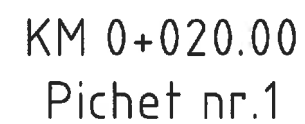

Verificator/Expert		Nume	Semnatura	Cerinta	REFERAT de verificare/RAPORT de expertiza tehnica titlu/numar/data
S.C."ROMPROJECT ROAD" S.R.L. SUCEAVA J33/1066/2015					BENEFICIAR: COMUNA PATRAUTI PROIECT: IMBRACAMINTE ASFALTICA USOARA PE TRONSONUL CASA DE APA - RASCOL IOAN (ZONA POIANA) AMPLASAMENT:SAT PATRAUTI, COMUNA PATRAUTI, JUDEȚUL SUCEAVA
					PROIECT 414/2024 Faza: P.Th.
SPECIFICATIE	Nume:	Semnatura	Scara:	Titlul plansei: PROFILE TRANSVERSALE CARACTERISTICE	
SEF PROIECT	ing.Buta C.		1:100		
PROIECTAT	ing.Buta C.		Data:		
DESENAT	ing. Pîntia I.		2024		
					Plansa D.5.1

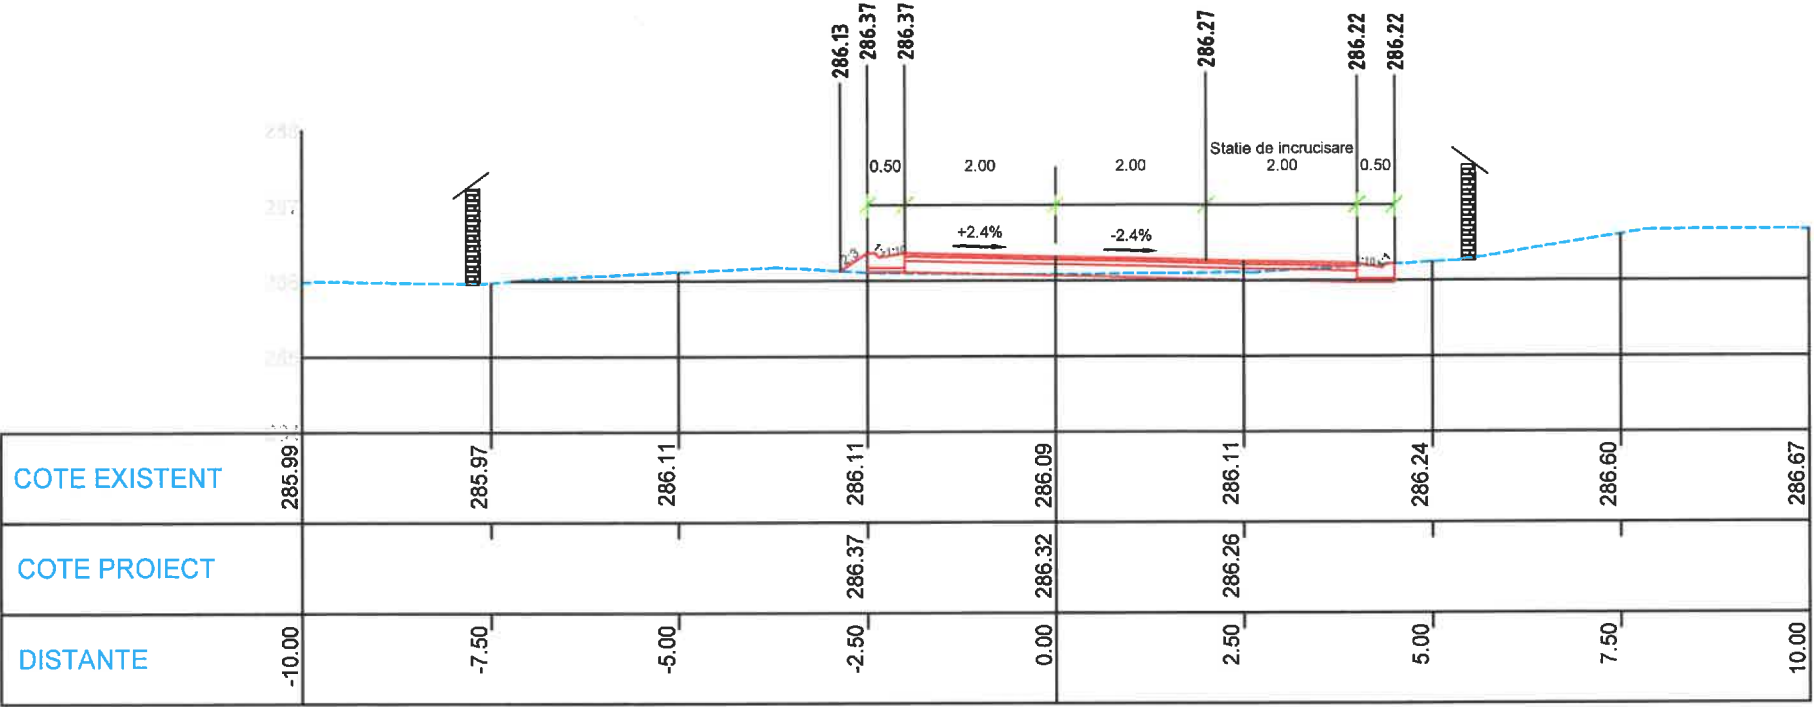


KM 0+080.00
Pichet nr.3

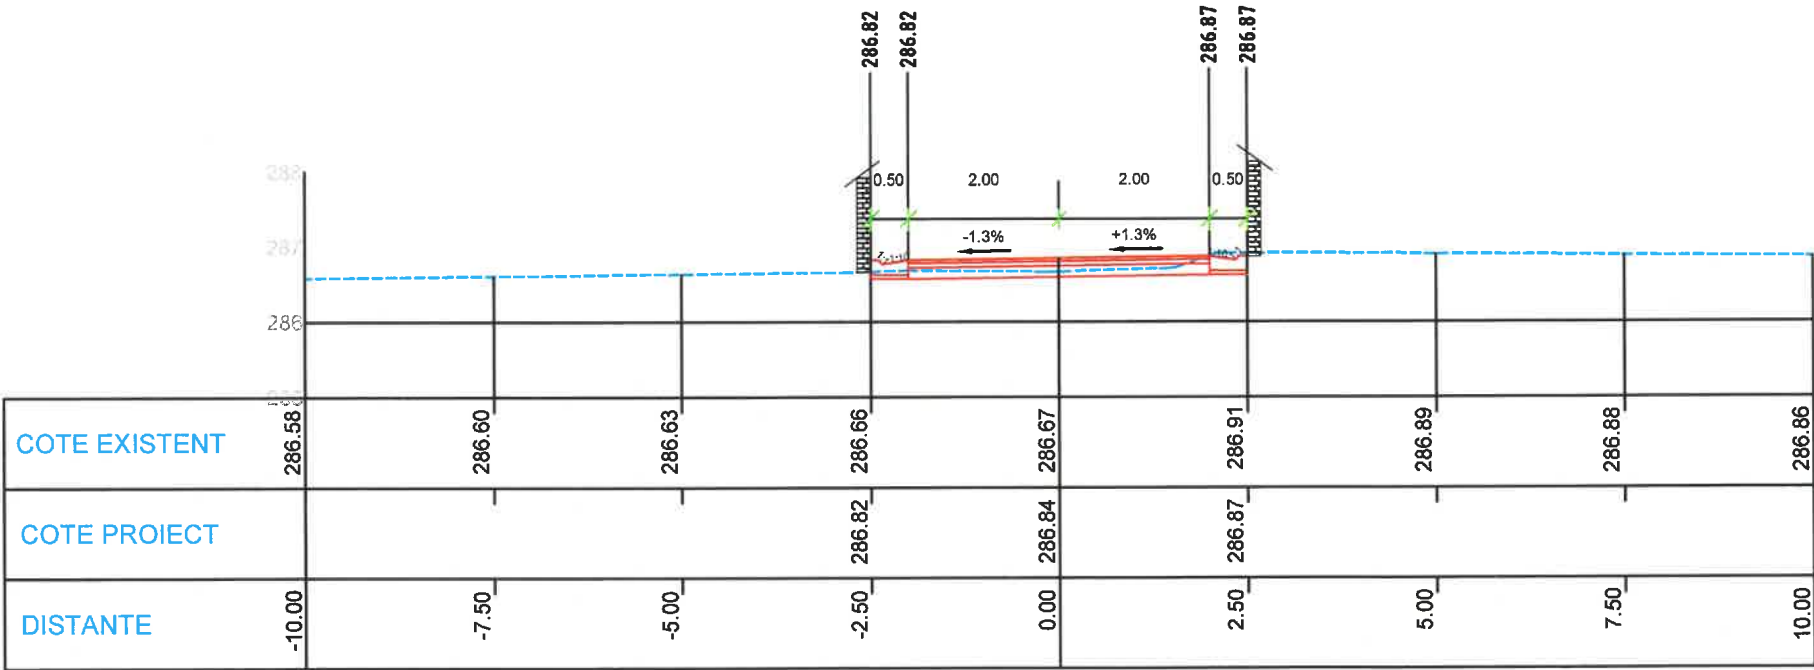


KM 0+120.00
Pichet nr.4



Verificator/Expert	Nume	Semnatura	Cerinta	REFERAT de verificare/RAPORT de expertiza tehnica titlu/numar/data	
S.C."ROMPROJECT ROAD" S.R.L. SUCEAVA J33/1066/2015				BENEFICIAR: COMUNA PATRAUTI	PROIECT 414/2024
				PROIECT: IMBRACAMINTE ASFALTICA USOARA PE TRONSONUL CASA DE APA - RASCOL IOAN (ZONA POIANA)	Faza: P.Th.
				AMPLASAMENT: SAT PATRAUTI, COMUNA PATRAUTI, JUDEȚUL SUCEAVA	Plansa D.5.2
SPECIFICATIE	Nume:	Semnatura	Scara:	Titlul plansei: PROFILE TRANSVERSALE CARACTERISTICE	
SEF PROIECT	ing.Buta C.		1:100		
PROIECTAT	ing.Buta C.		Data:		
DESENAT	ing. Pintia I.		2024		

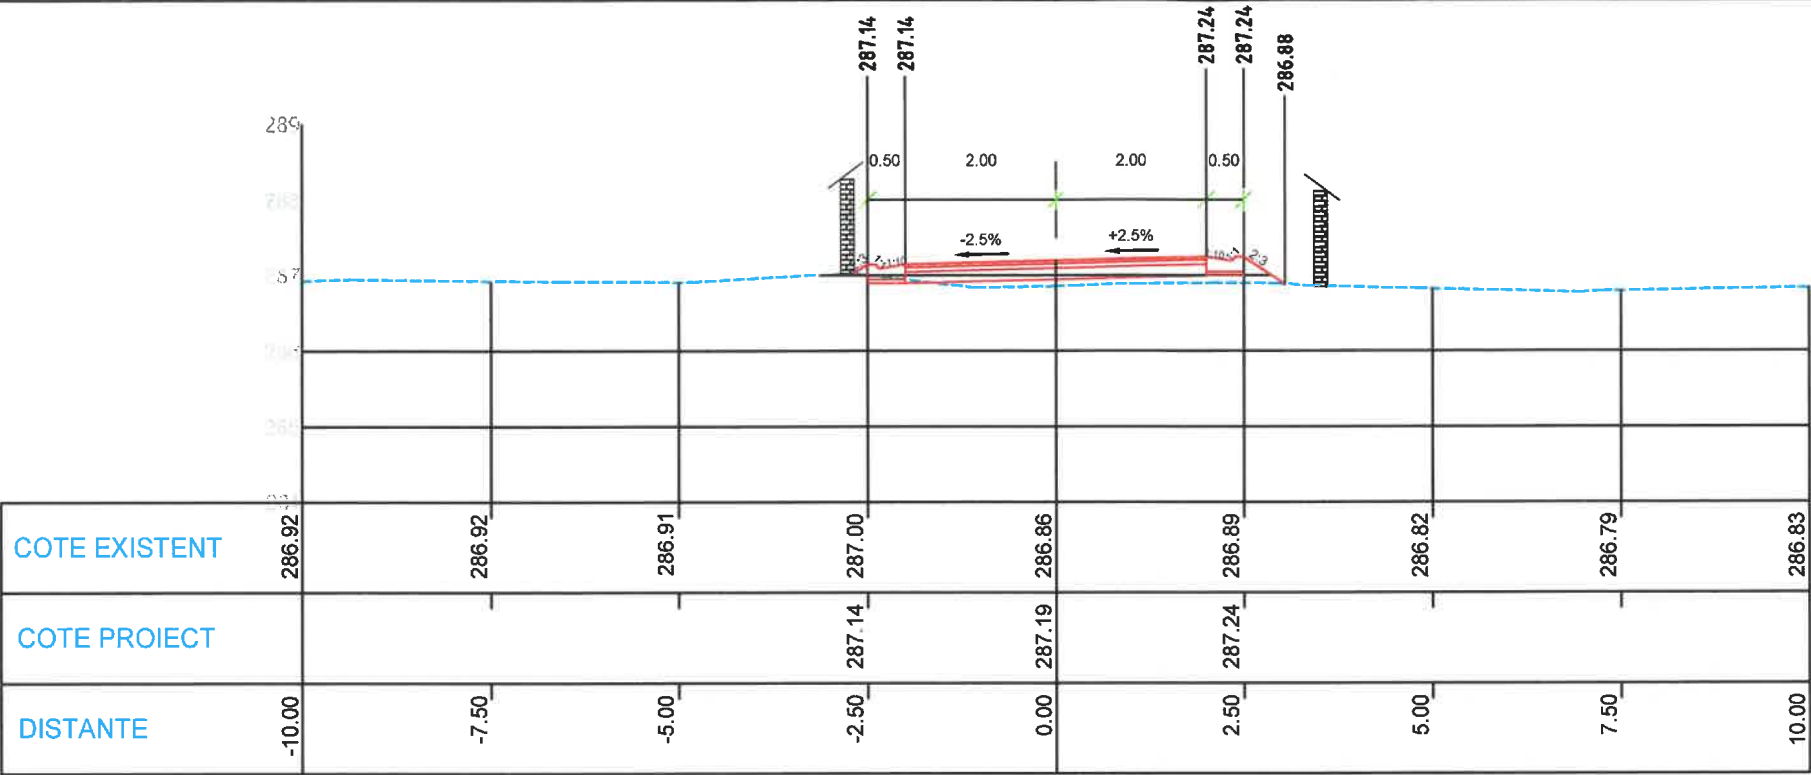


KM 0+140.00
Pichet nr.5

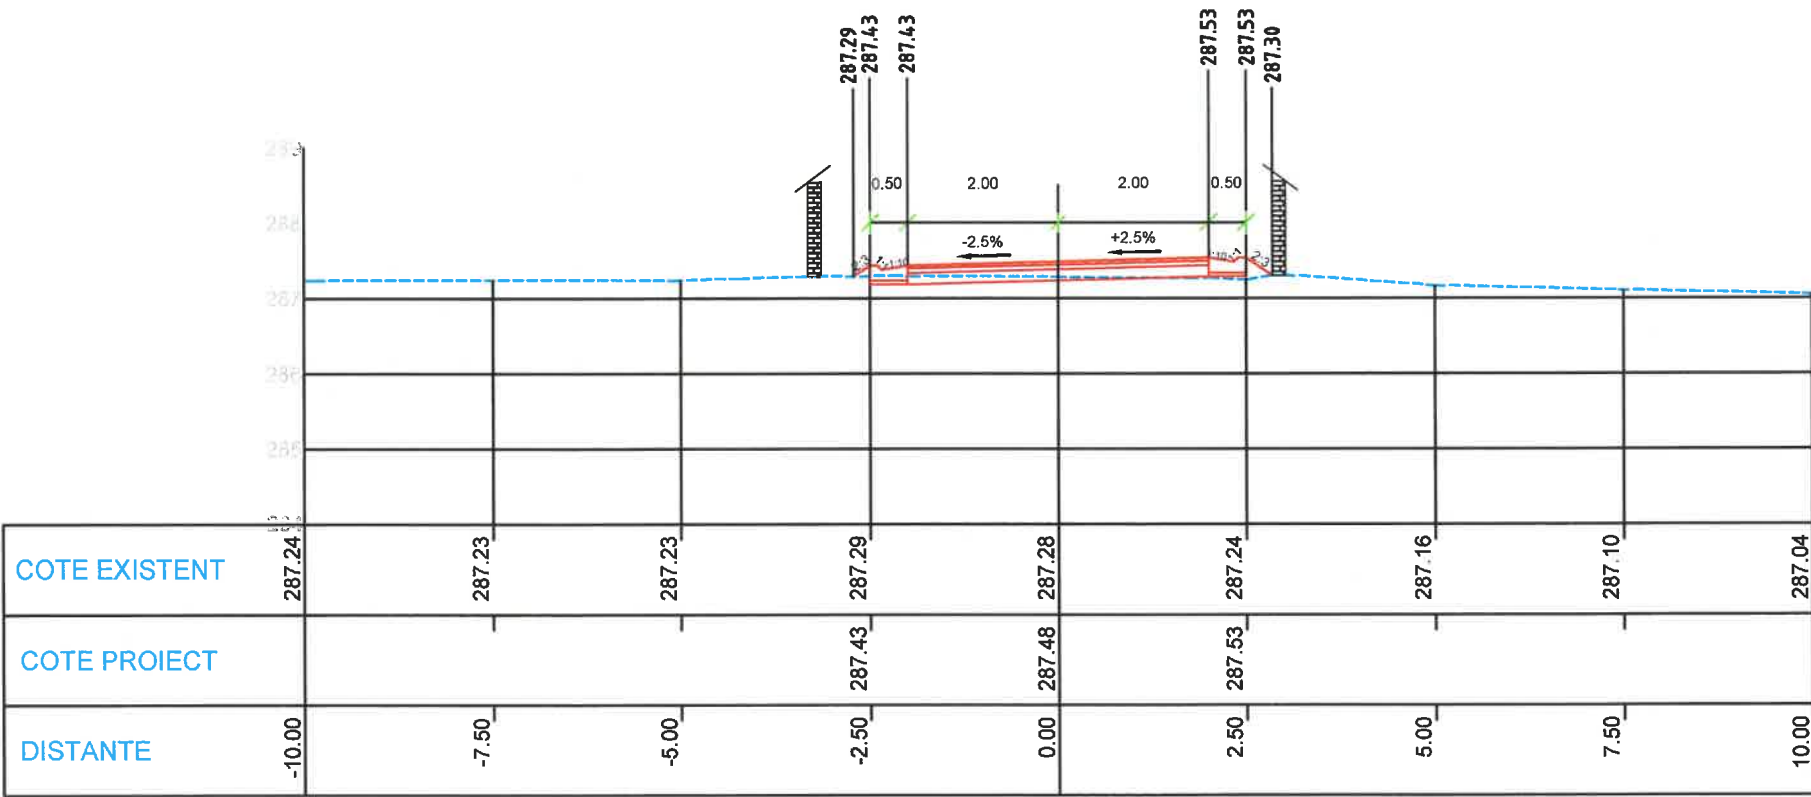


KM 0+180.00
Pichet nr.6

Verificator/Expert	Nume	Semnatura	Cerinta	REFERAT de verificare/RAPORT de expertiza tehnica titlu/numar/data	
S.C."ROMPROJECT ROAD" S.R.L. SUCEAVA J33/1066/2015				BENEFICIAR: COMUNA PATRAUTI	
				PROIECT: IMBRACAMINTE ASFALTICA USOARA PE TRONSONUL CASA DE APA - RASCOL IOAN (ZONA POIANA)	
				AMPLASAMENT: SAT PATRAUTI, COMUNA PATRAUTI, JUDEȚUL SUCEAVA	
SPECIFICATIE	Nume:	Semnatura	Scara:	Titlul plansei: PROFILE TRANSVERSALE CARACTERISTICE	
SEF PROIECT	ing.Buta C.		1:100		
PROIECTAT	ing.Buta C.		Data:		
DESENAT	ing. Pintia I.		2024		
				PROIECT 414/2024	
				Faza: P.Th.	
				Plansa D.5.3	



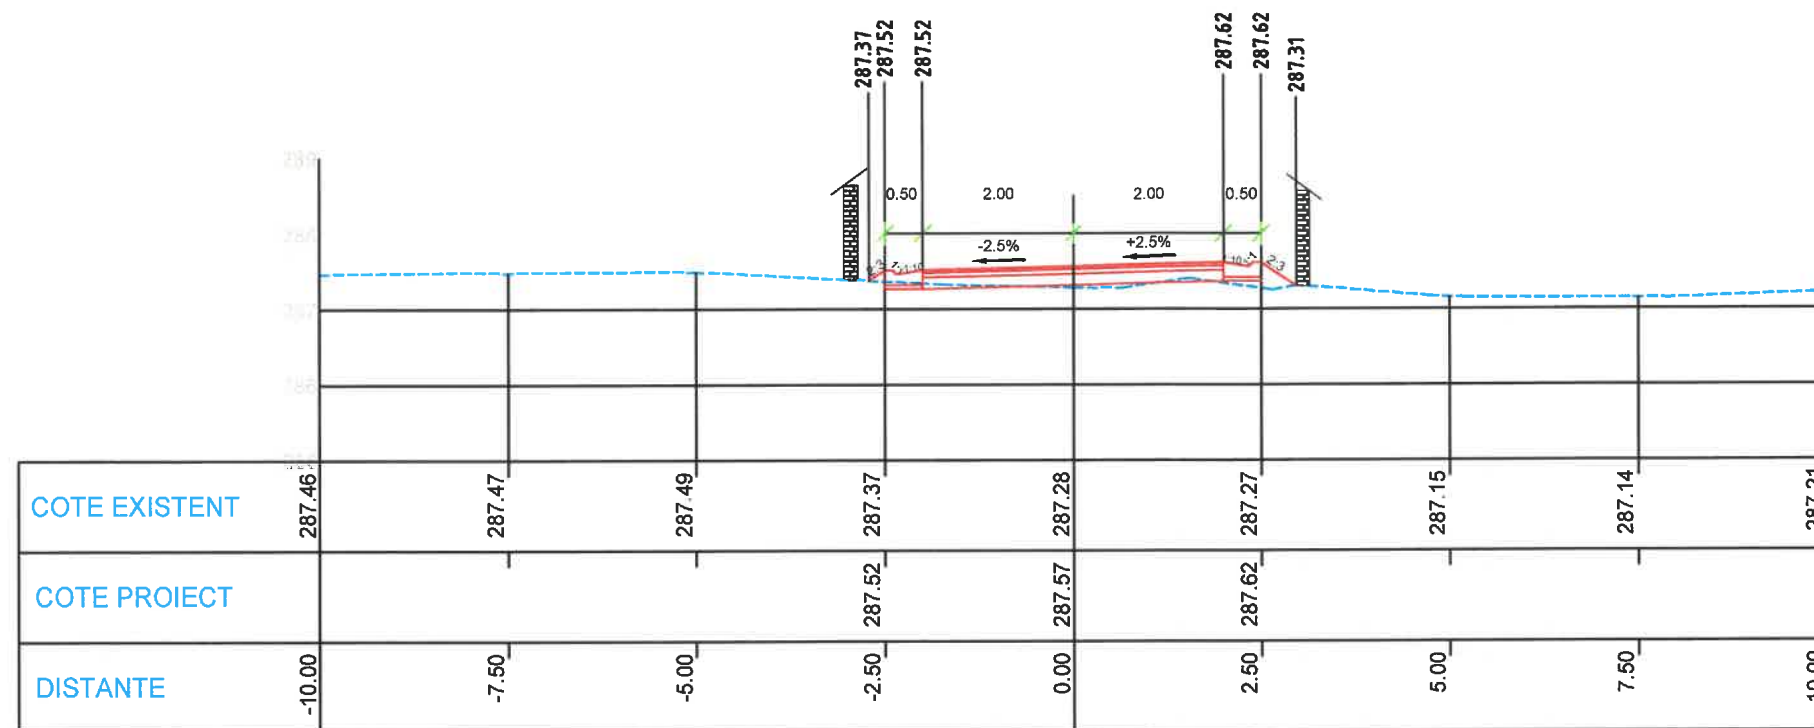


KM 0+220.00
Pichet nr.7

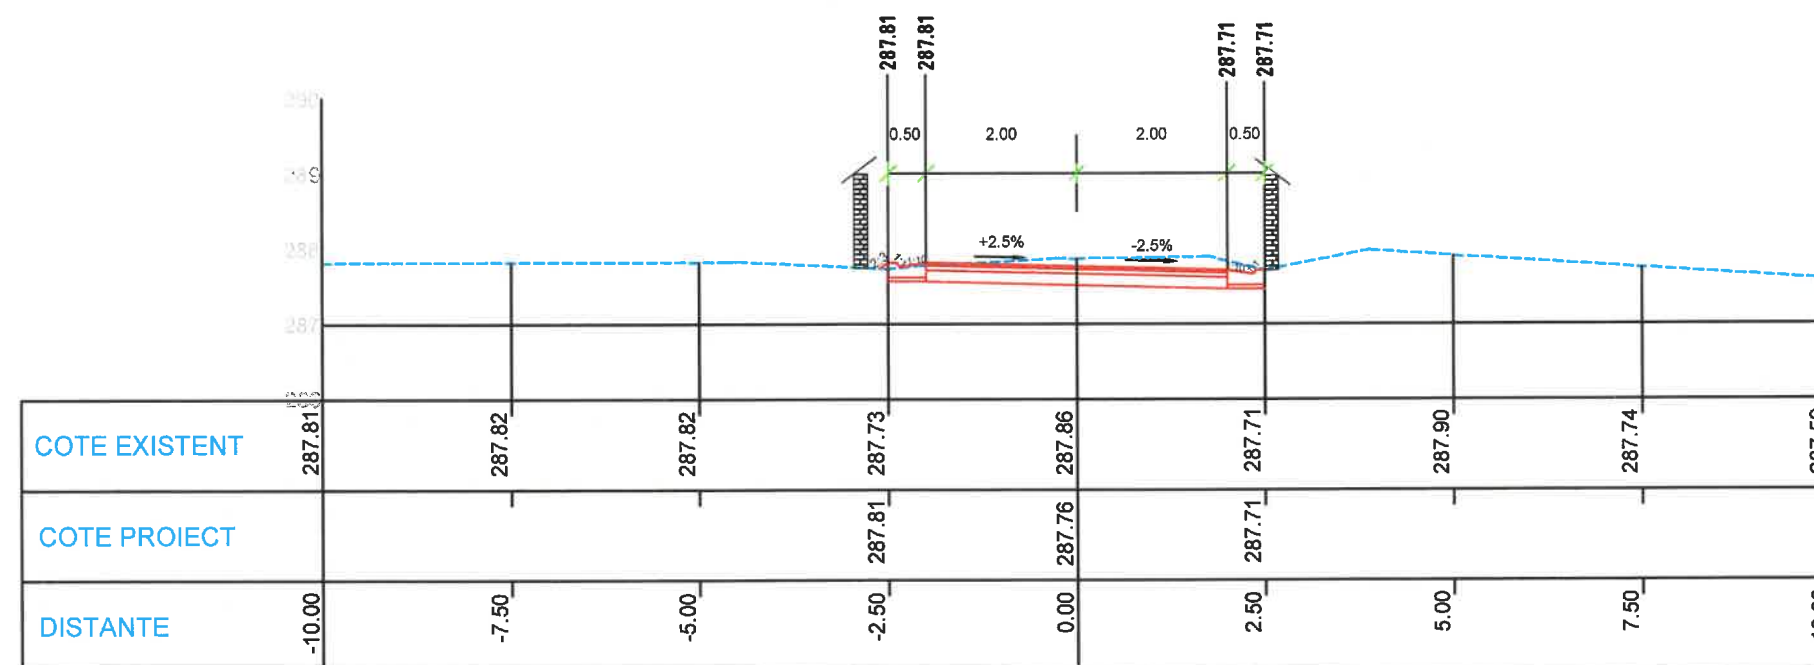


KM 0+260.00
Pichet nr.8




Verificator/Expert	Nume	Semnatura	Cerinta	REFERAT de verificare/RAPORT de expertiza tehnica titlu/numar/data		
S.C."ROMPROJECT ROAD S.R.L. SUCEAVA J33/1066/2015				BENEFICIAR: COMUNA PATRAUTI		
				PROIECT: IMBRACAMINTE ASFALTICA USOARA PE TRONSONUL CASA DE APA - RASCOL IOAN (ZONA POIANA)		
				AMPLASAMENT: SAT PATRAUTI, COMUNA PATRAUTI, JUDEȚUL SUCEAVA		
				Titlul plansei:		
				PROFILE TRANSVERSALE CARACTERISTICE		
SPECIFICATIE	Nume:	Semnatura	Scara:			
SEF PROIECT	ing. Buta C.		1:100			
PROIECTAT	ing. Buta C.		Data:			
DESENAT	ing. Pintia I.		2024			
				PROIECT 414/2024		
				Faza: P.Th.		
				Plansa D.5.4		

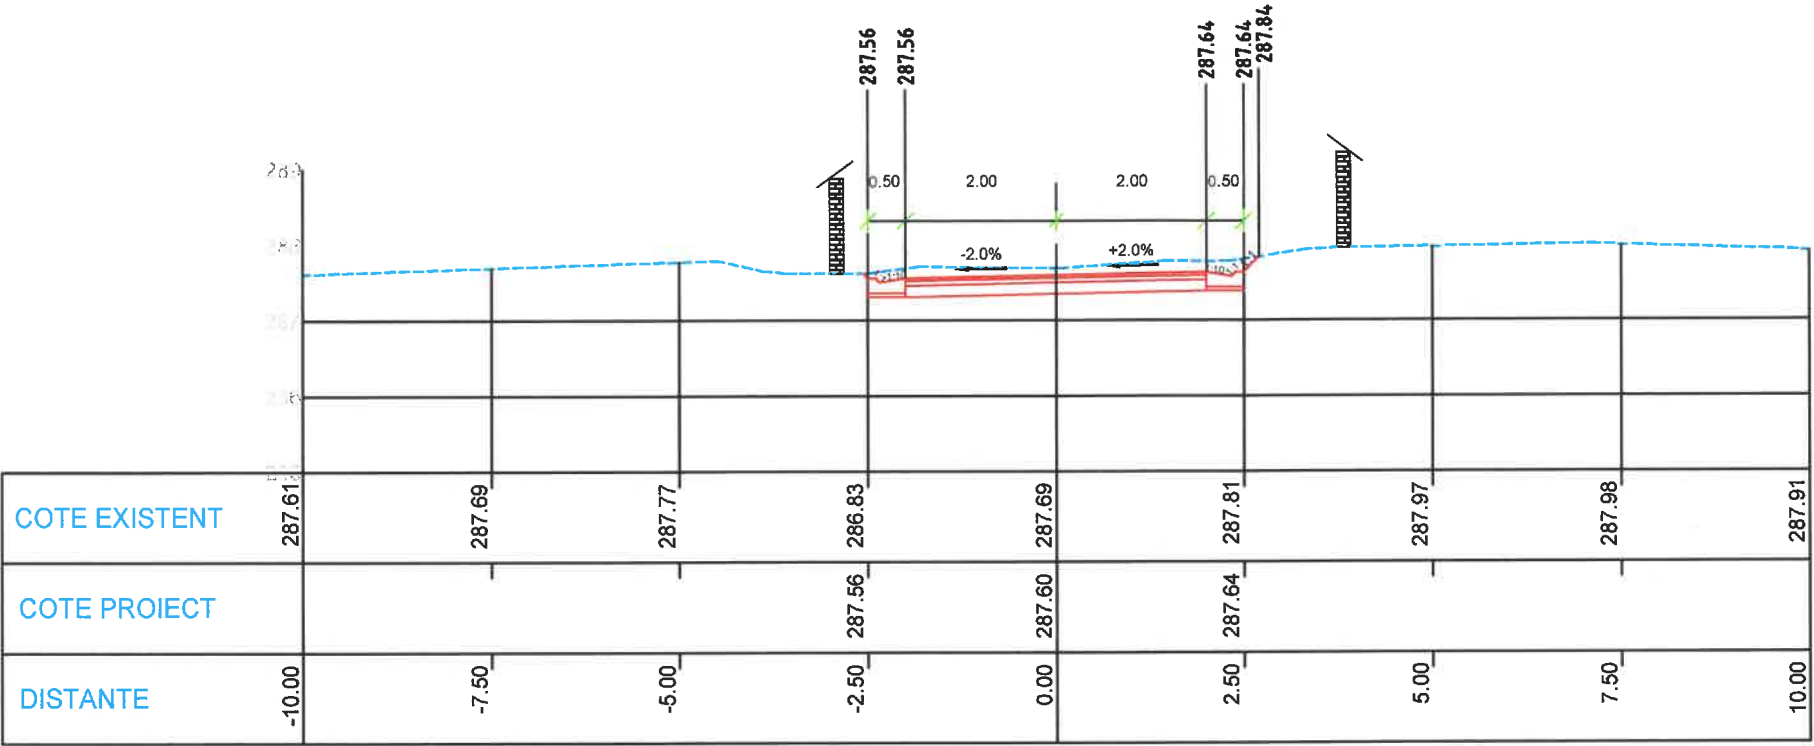


KM 0+280.00
Pichet nr.9

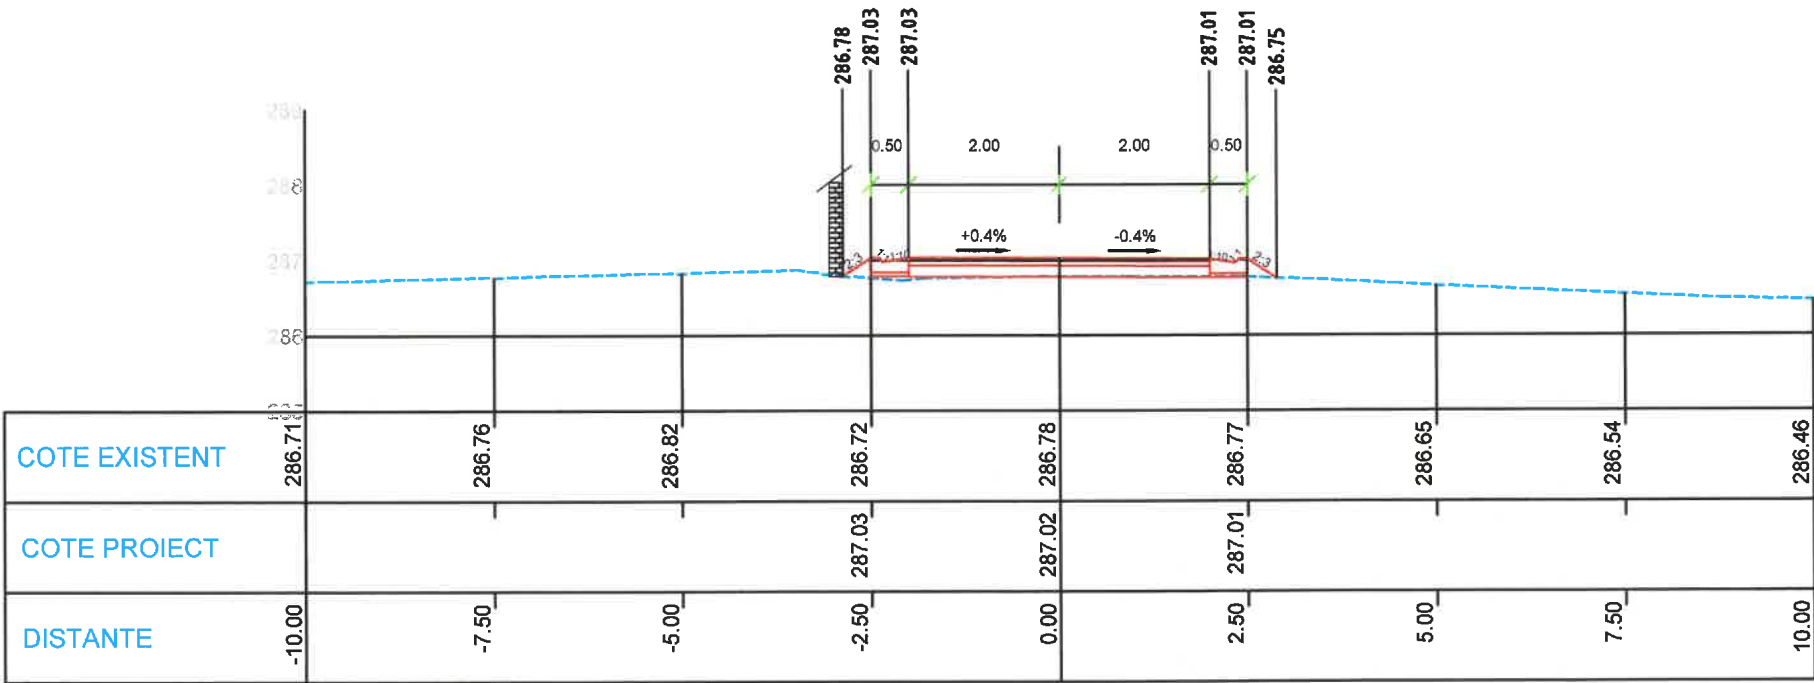


KM 0+320.00
Pichet nr.10

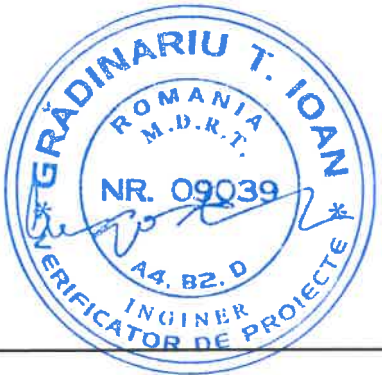

Verificator/Expert	Nume	Semnatura	Cerinta	REFERAT de verificare/RAPORT de expertiza tehnica titlu/numar/data	
S.C."ROMPROJECT ROAD" S.R.L. SUCEAVA J33/1066/2015				BENEFICIAR: COMUNA PATRAUTI	PROIECT 414/2024
				PROIECT: IMBRACAMINTE ASFALTICA USOARA PE TRONSONUL CASA DE APA - RASCOL IOAN (ZONA POIANA)	Faza: P.Th.
				AMPLASAMENT: SAT PATRAUTI, COMUNA PATRAUTI, JUDEȚUL SUCEAVA	Plansa D.5.5
SPECIFICATIE	Nume:		Scara:	Titolul plansei: PROFILE TRANSVERSALE CARACTERISTICE	
SEF PROIECT	ing.Buta C.		1:100		
PROIECTAT	ing.Buta C.		Data:		
DESENAT	ing. Pintia I.		2024		

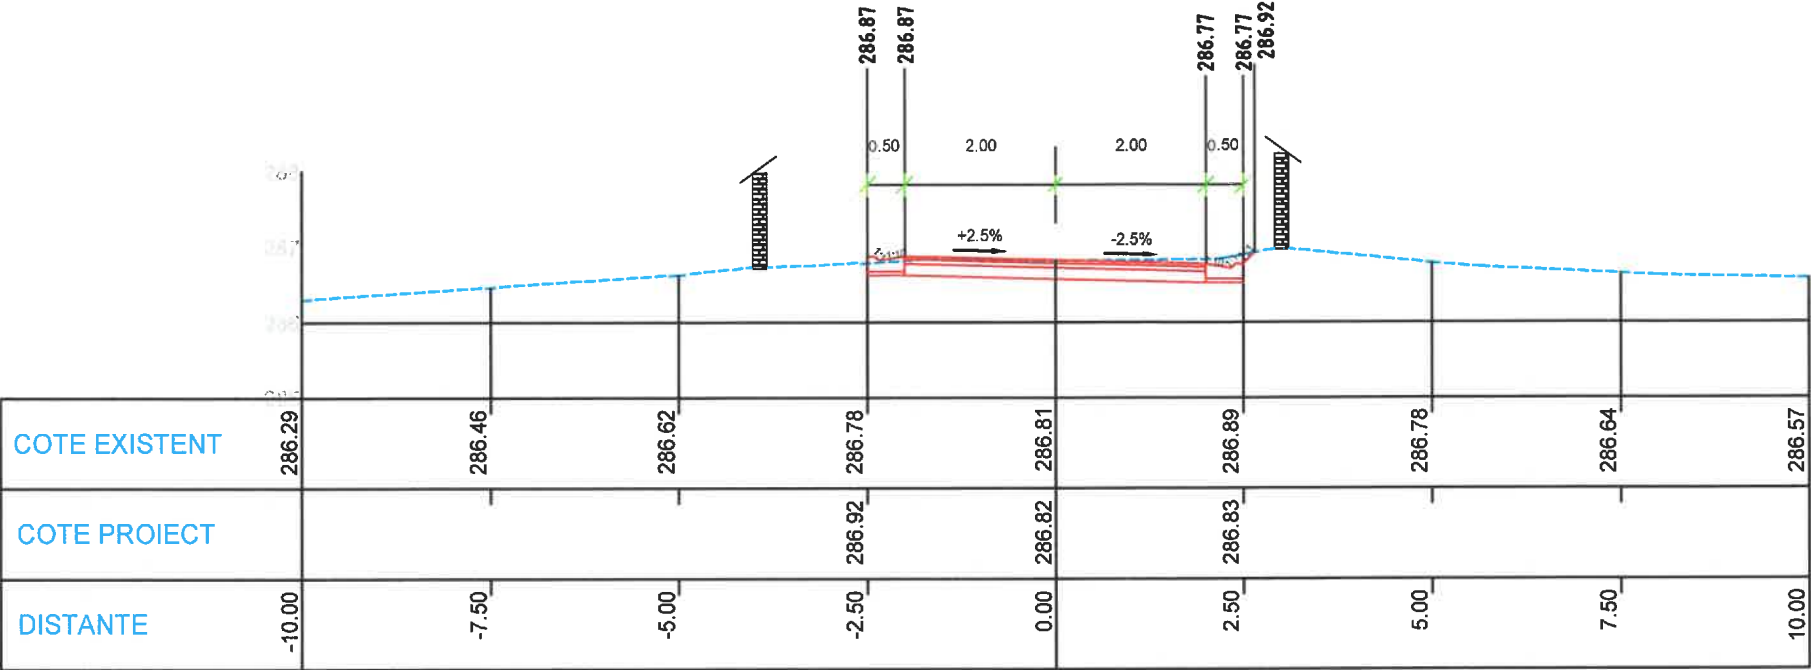


KM 0+340.00
Pichet nr.11

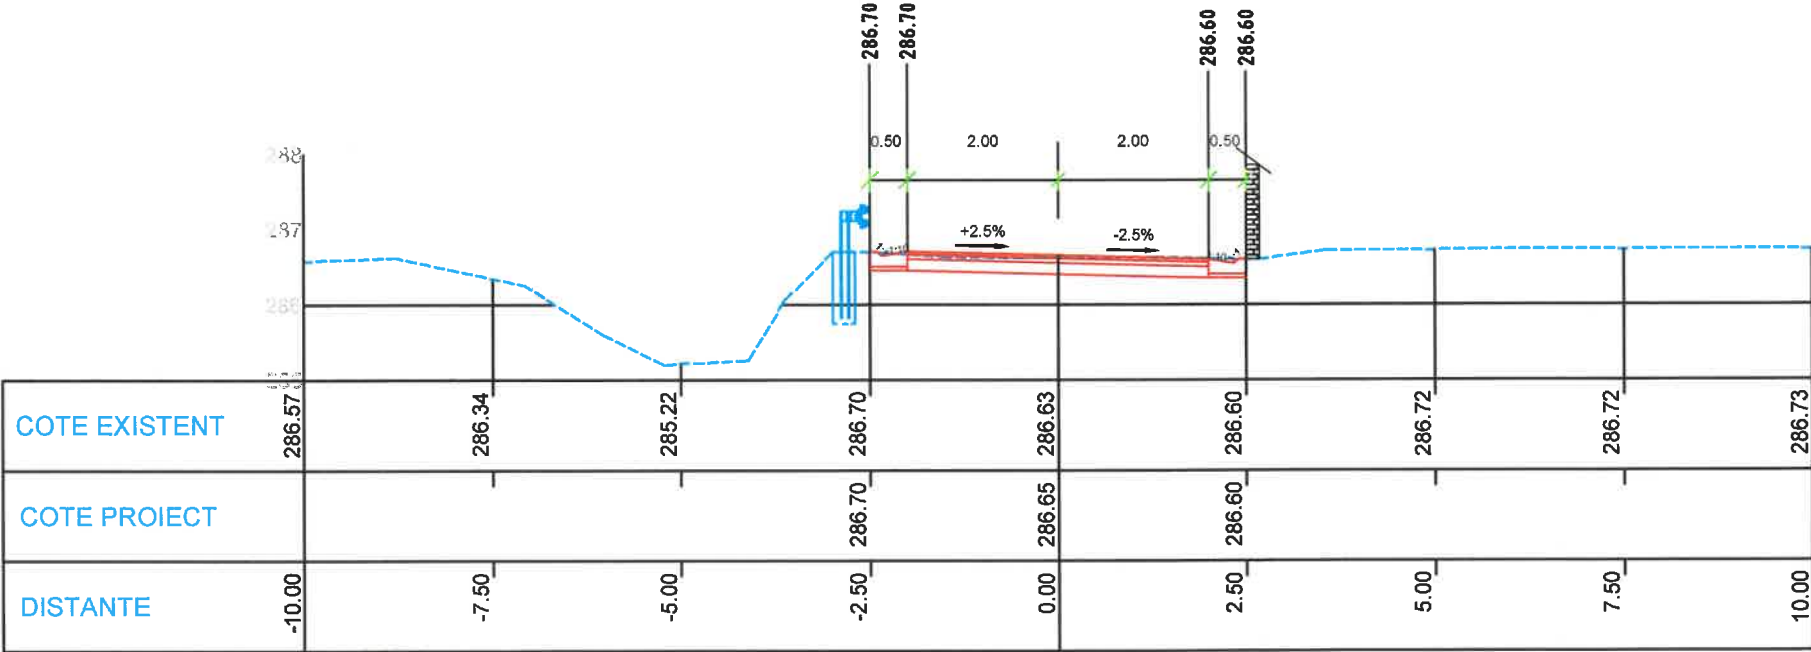


KM 0+380.00
Pichet nr.12



Verificator/Expert	Nume	Semnatura	Cerinta	REFERAT de verificare/RAPORT de expertiza tehnica titlu/numar/data	
S.C."ROMPROJECT ROAD" S.R.L. SUCEAVA J33/1066/2015				BENEFICIAR: COMUNA PATRAUTI	PROIECT 414/2024
				PROIECT: IMBRACAMINTE ASFALTICA USOARA PE TRONSONUL CASA DE APA - RASCOL IOAN (ZONA POIANA)	Faza: P.Th.
				AMPLASAMENT: SAT PATRAUTI, COMUNA PATRAUTI, JUDEȚUL SUCEAVA	Plansa D.5.6
SPECIFICATIE	Nume:	Semnatura	Scara:	TITLUL plansei: PROFILE TRANSVERSALE CARACTERISTICE	
SEF PROIECT	ing.Buta C.		1:100		
PROIECTAT	ing.Buta C.		Data: 2024		
DESENAT	ing. Pintia I.				

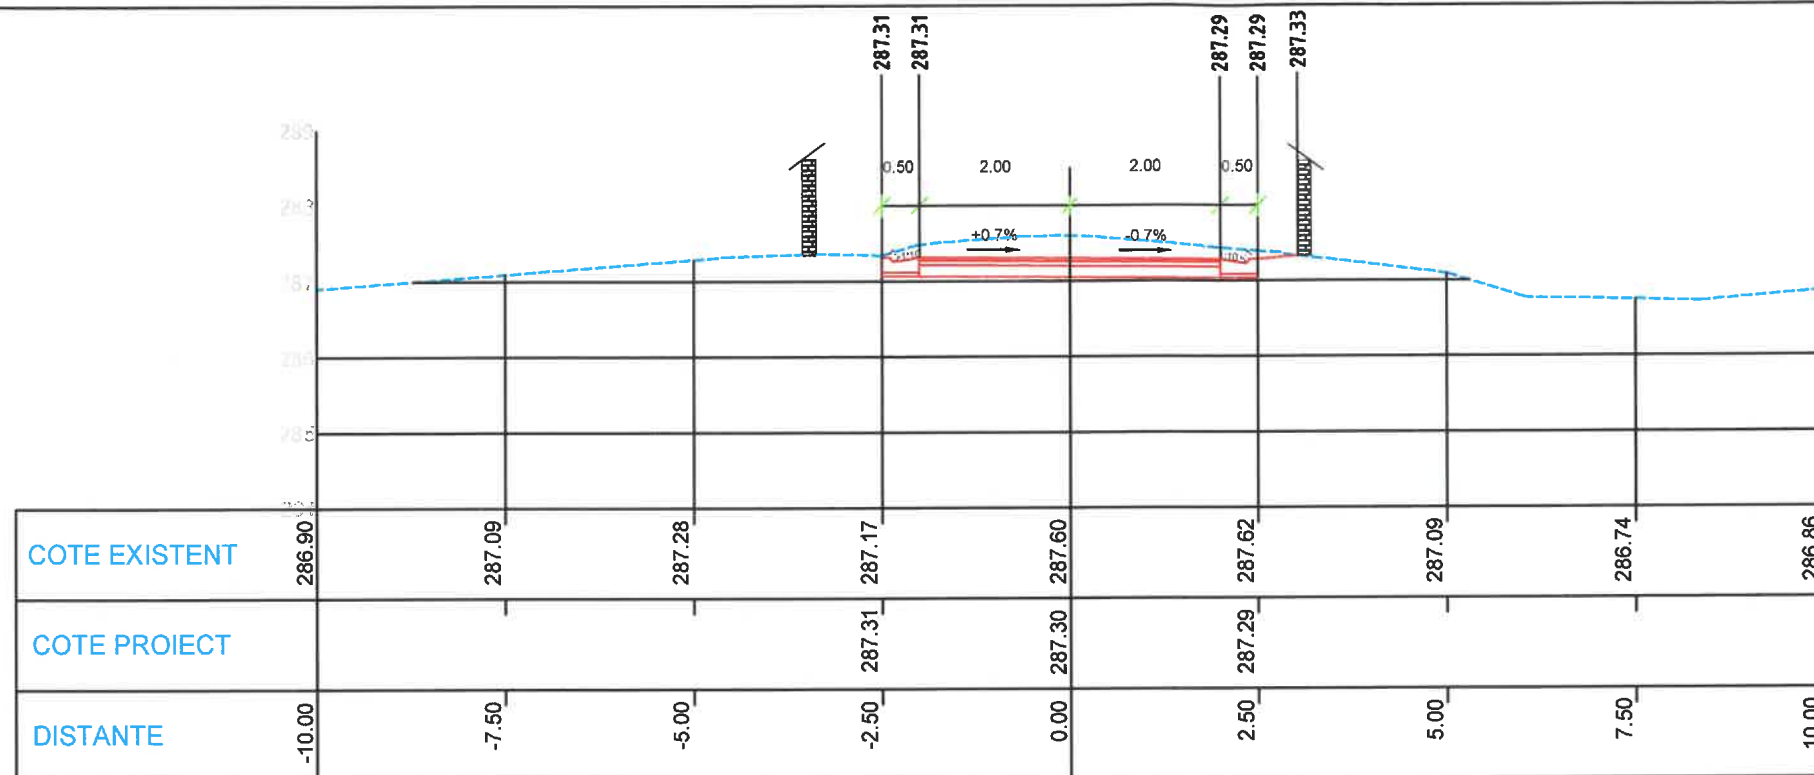



KM +480.00
Pichet nr.15

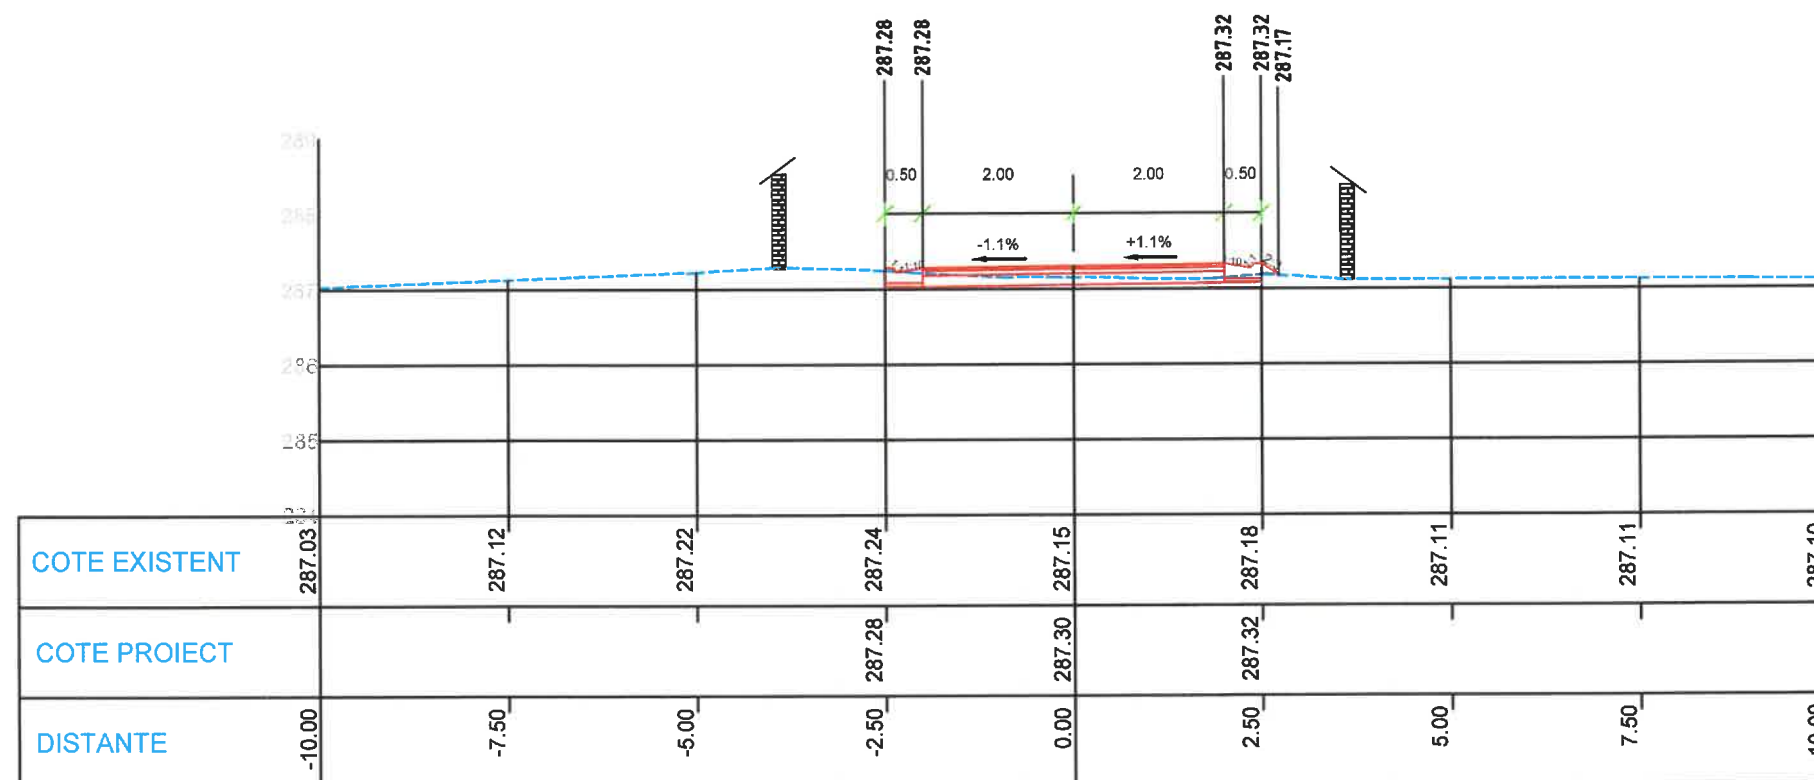


KM 0+520.00
Pichet nr.16

Verificator/Expert	Nume	Semnatura	Cerinta	REFERAT de verificare/RAPORT de expertiza tehnica titlu/numar/data		
S.C."ROMPROJECT ROAD" S.R.L. SUCEAVA J33/1066/2015				BENEFICIAR: COMUNA PATRAUTI		PROIECT 414/2024
				PROIECT: IMBRACAMINTE ASFALTICA USOARA PE TRONSONUL CASA DE APA - RASCOL IOAN (ZONA POIANA)		Faza: P.Th.
SPECIFICATIE				Titlul plansei:		Plansa D.5.8
SEF PROIECT				Scara: 1:100		
PROIECTAT				Data: 2024		
DESENAT						

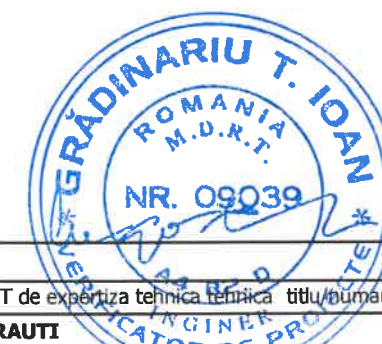


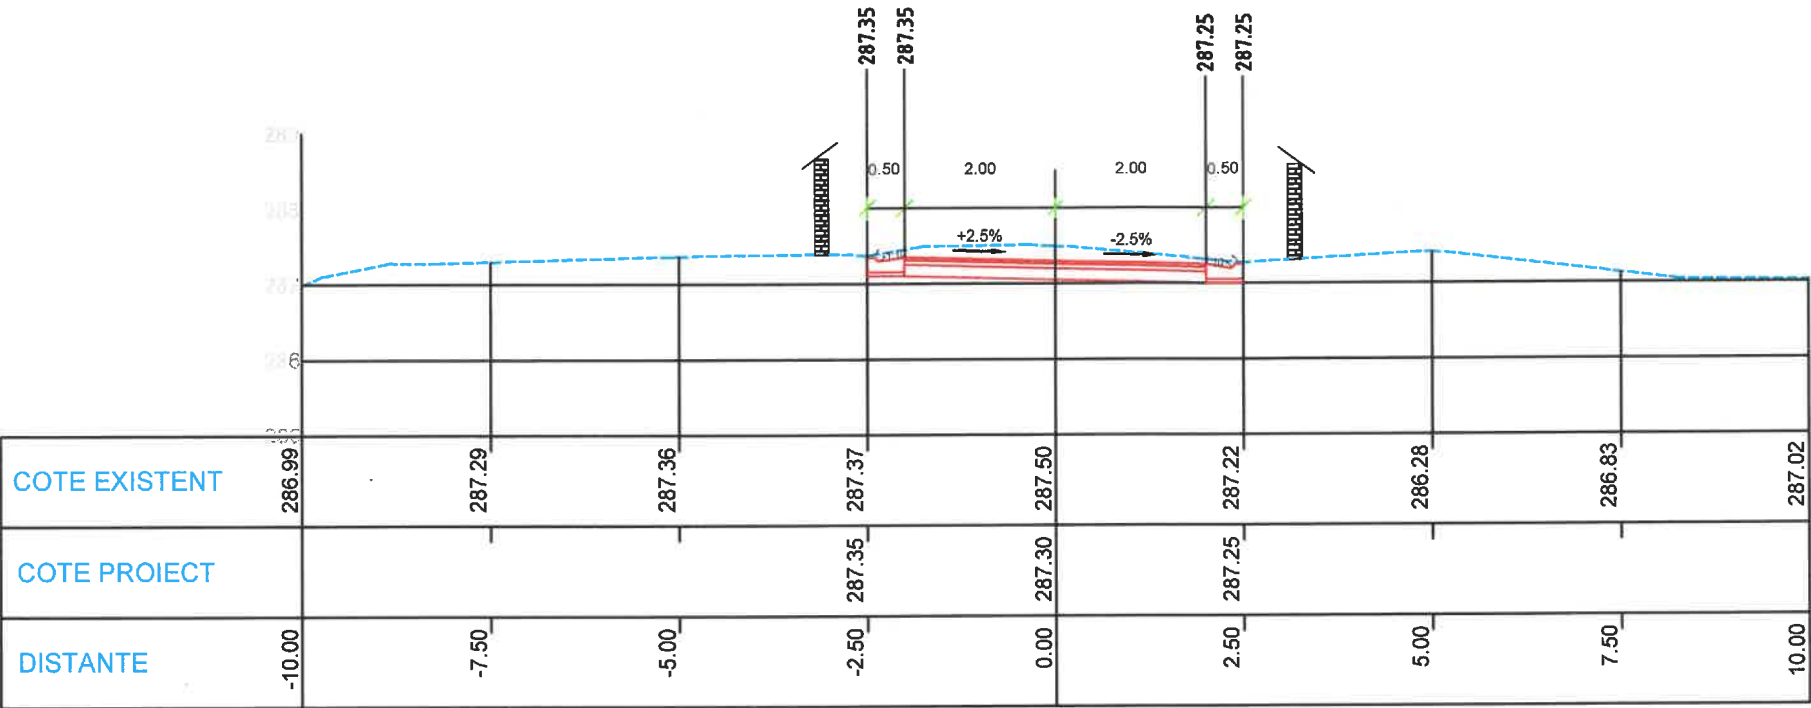


KM 0+560.00
Pichet nr.17

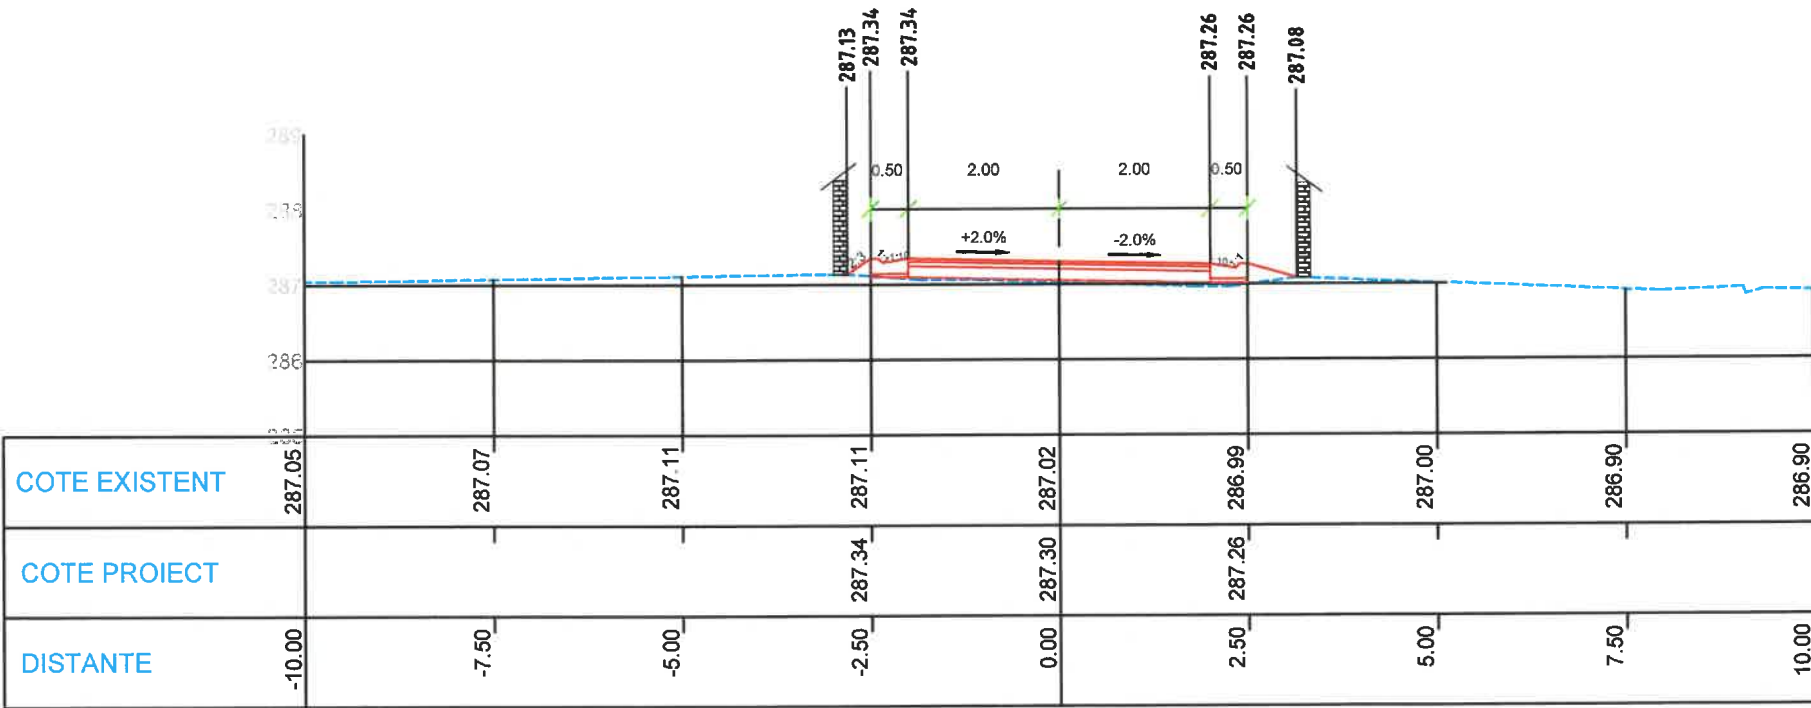


KM 0+600.00
Pichet nr.18

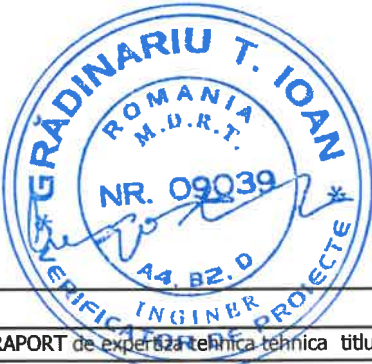

Verificator/Expert	Nume	Semnatura	Cerinta	REFERAT de verificare/RAPORT de expertiza tehnica tehnica titlu/numar/data		
S.C."ROMPROJECT ROAD" S.R.L. SUCEAVA J33/1066/2015 S.R.L. SOCIETATE ROMANA ROMPROJECT ROAD RO35201907 SUCEAVA				BENEFICIAR: COMUNA PATRAUTI		PROIECT 414/2024
				PROIECT: IMBRACAMINTE ASFALTICA USOARA PE TRONSONUL CASA DE APA - RASCOL IOAN (ZONA POIANA)		Faza: P.Th.
				AMPLASAMENT: SAT PATRAUTI, COMUNA PATRAUTI, JUDEȚUL SUCEAVA		
				Titlul plansei: PROFILE TRANSVERSALE CARACTERISTICE		Planșa D.5.9
SPECIFICATIE	Nume:	Scara:				
SEF PROIECT	ing.Buta C.	1:100				
PROIECTAT	ing.Buta C.	Data:				
DESENAT	ing. Pîntia I.	2024				

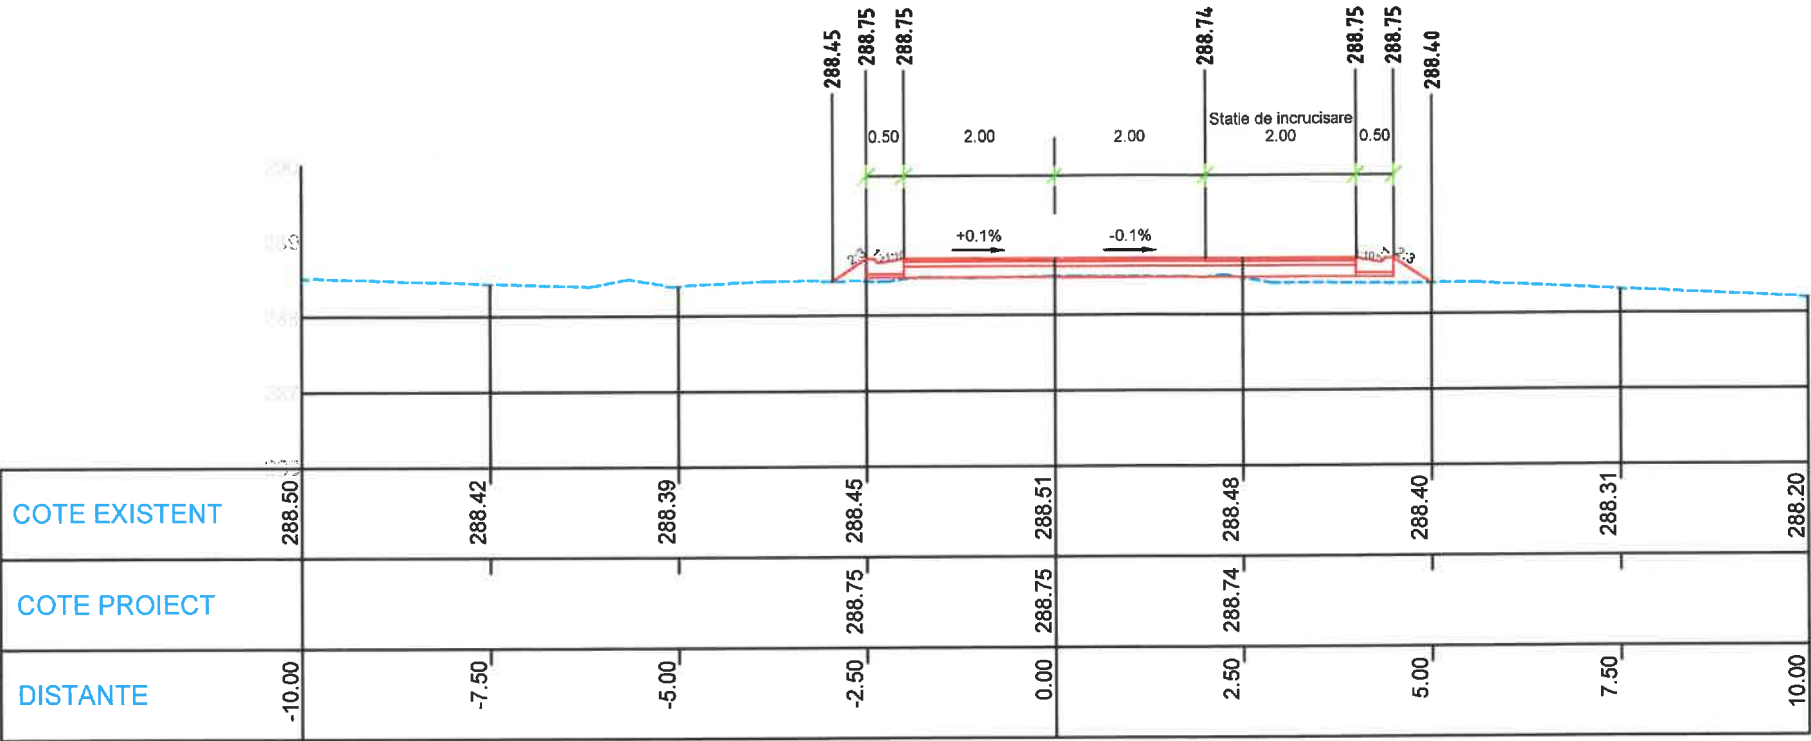



KM 0+720.00
Pichet nr.21

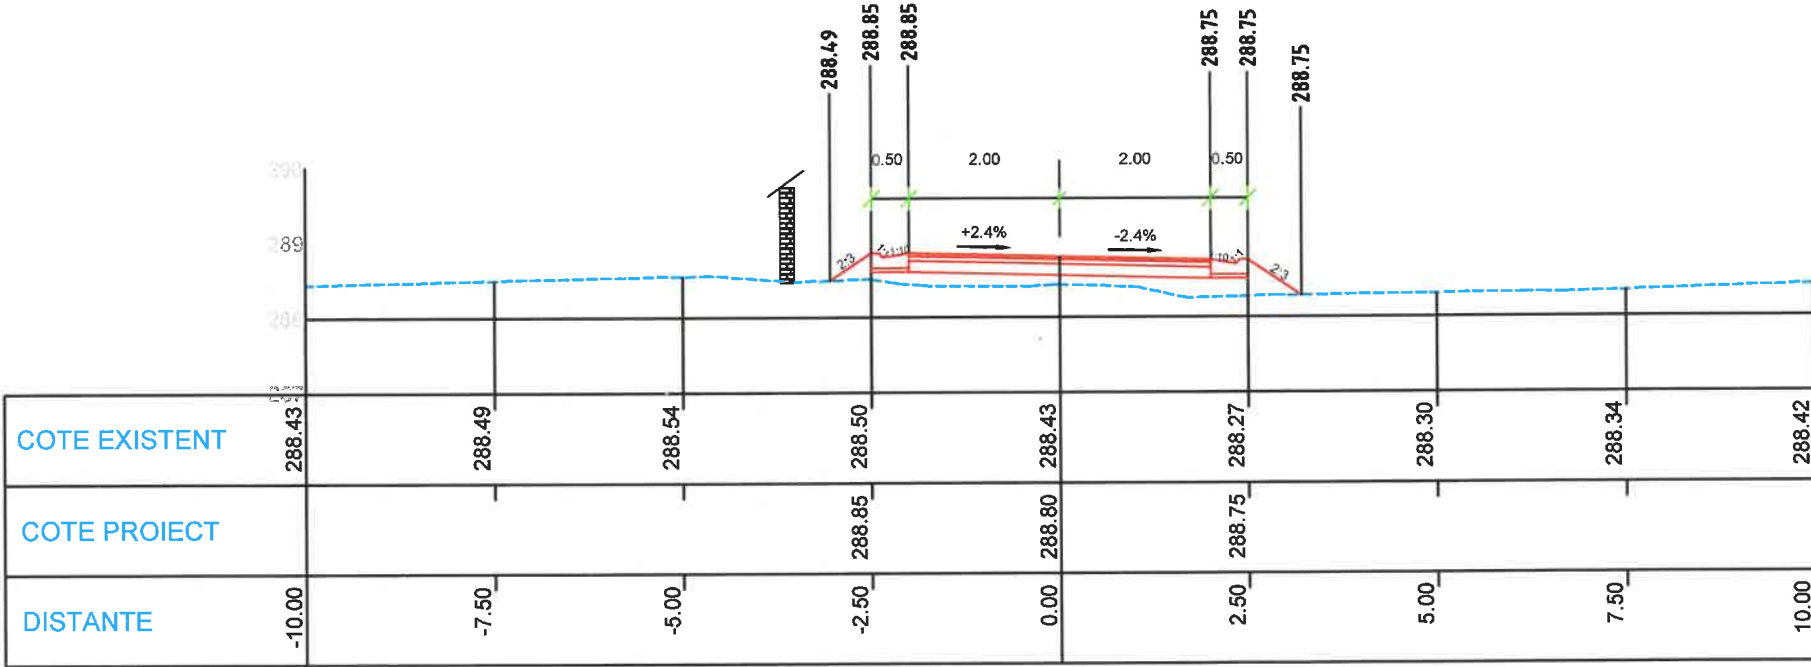

KM 0+760.00
Pichet nr.22


Verificator/Expert	Nume	Semnatura	Cerinta	REFERAT de verificare/RAPORT de expertiza tehnica tehnica titlu/numar/data	
S.C."ROMPROJECT ROAD" S.R.L. SUCEAVA J33/1066/2015				BENEFICIAR: COMUNA PATRAUTI	PROIECT 414/2024
				PROIECT: IMBRACAMINTE ASFALTICA USOARA PE TRONSONUL CASA DE APA - RASCOL IOAN (ZONA POIANA)	Faza: P.Th.
				AMPLASAMENT: SAT PATRAUTI, COMUNA PATRAUTI, JUDEȚUL SUCEAVA	Planşa D.5.11
SPECIFICATIE	Nume:	Semnatura	Scara:	Titlul plansei: PROFILE TRANSVERSALE CARACTERISTICE	
SEF PROIECT	ing.Buta C.		1:100		
PROIECTAT	ing.Buta C.		Data:		
DESENAT	ing. Pintia I.		2024		



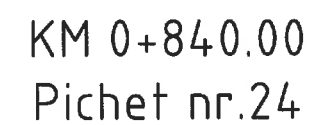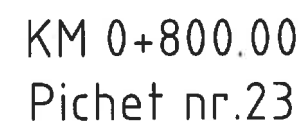


Verificator/Expert	Nume	Semnatura	Cerinta	REFERAT de verificare/RAPORT de expertiza tehnica: titlu/numar/data	
S.C."ROMPROJECT ROAD" S.R.L. SUCEAVA J33/1066/2015				BENEFICIAR: COMUNA PATRAUTI	
				PROIECT: IMBRACAMINTE ASFALTICA USOARA PE TRONSONUL CASA DE APA - RASCOL IOAN (ZONA POIANA)	
				AMPLASAMENT: SAT PATRAUTI, COMUNA PATRAUTI, JUDEȚUL SUCEAVA	
SPECIFICATIE	Nume:	Semnatura:	Scara:	Titlul plansei:	
SEF PROIECT	ing.Buta C.		1:100	PROFILE TRANSVERSALE CARACTERISTICE	
PROIECTAT	ing.Buta C.		Data:		
DESENAT	ing. Pintia I.		2024		
				PROIECT 414/2024 Faza: P.Th. Plansa D.5.12	

Det. A
Scara:
1:10

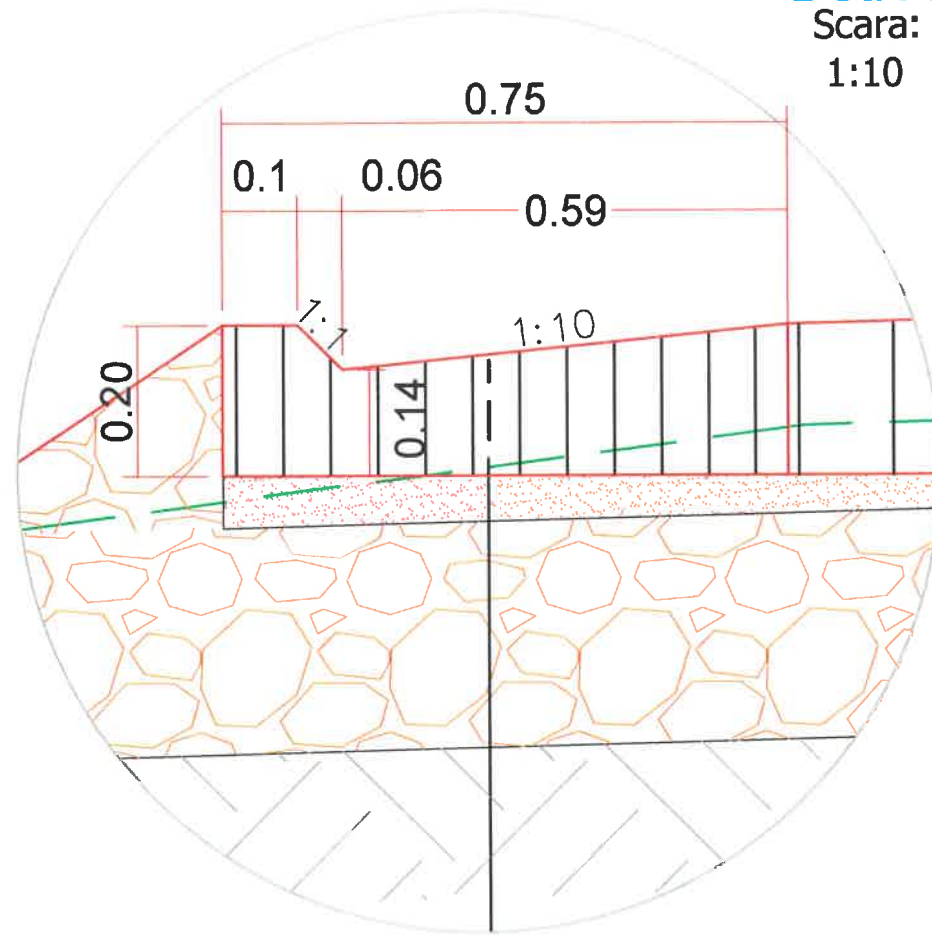


PROFIL TRANSVERSAL TIP 1 KM 0+015 - KM 0+030

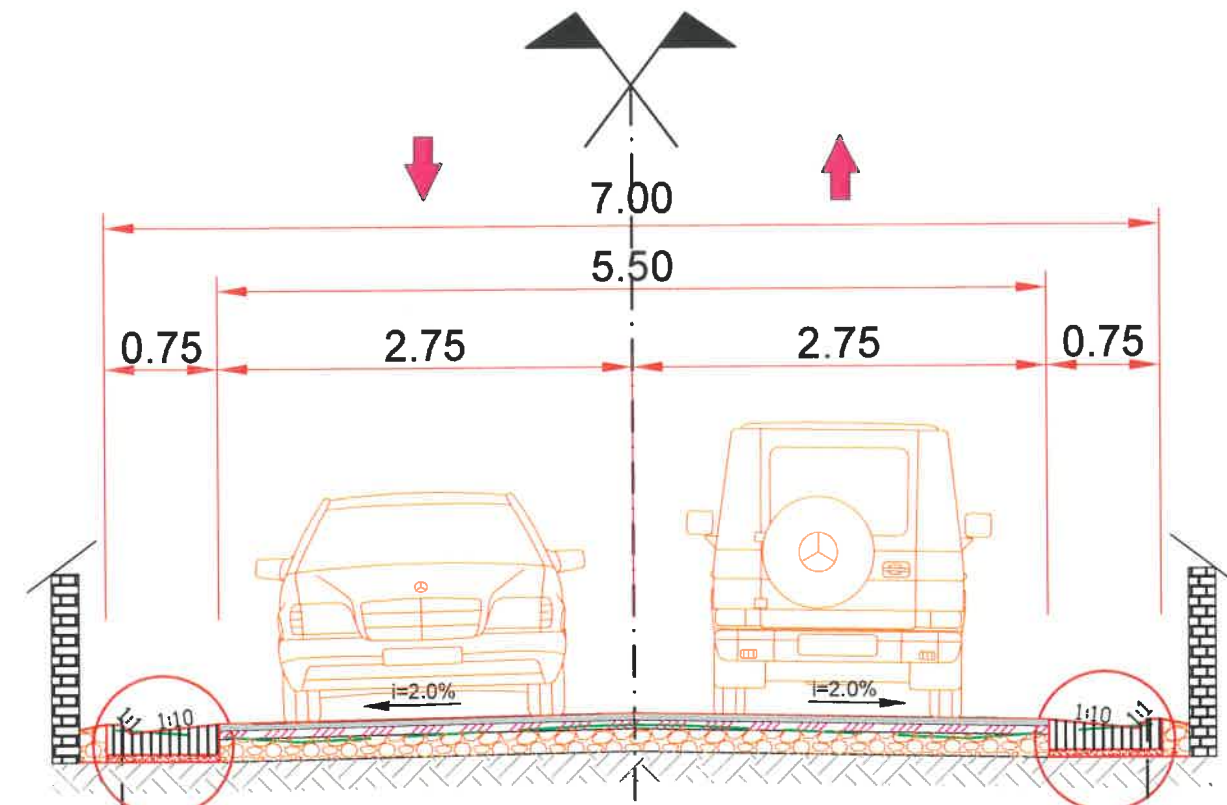

Dala din beton C30/37 - 20 cm
Nisip pilonat - 5 cm



Strat de uzura, BAPC16 - 4 cm
Strat de legatura, BADPC 22,4 - 6 cm
Strat de fundatie din balast - 15 cm
Zestre existenta din balast - 40 cm

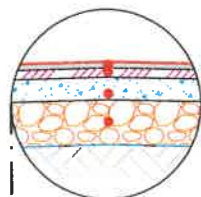

Strat de uzura, BAPC16 - 4 cm
Strat de legatura, BADPC 22,4 - 6 cm
Strat de fundatie din balast - 15 cm
Zestre existenta din balast - 40 cm


				REFERAT de verificare/RAPORT de expertiza tehnica titlu/numar/data	
Verificator/Expert	Nume	Semnatura	Cerinta	BENEFICIAR: COMUNA PATRAUTI	
S.C."ROMPROJECT ROAD" S.R.L. SUCEAVA J33/1066/2015				PROIECT: IMBRACAMINTE ASFALTICA USOARA PE TRONSONUL CASA DE APA - RASCOL IOAN (ZONA POIANA)	
				AMPLASAMENT: SAT PATRAUTI, COMUNA PATRAUTI, JUDEȚUL SUCEAVA	
				Titlul plansei: PROFILE TRANSVERSALE TIP	
SPECIFICATIE	Nume:	Scara:	Data:	Plansa	
SEF PROIECT	ing.Buta C.	1:50			
PROIECTAT	ing.Buta C.	2024			
DESENAT	ing. Pintia I.				

Det. A
Scara:
1:10

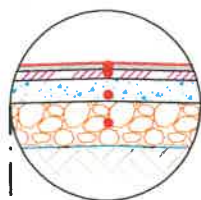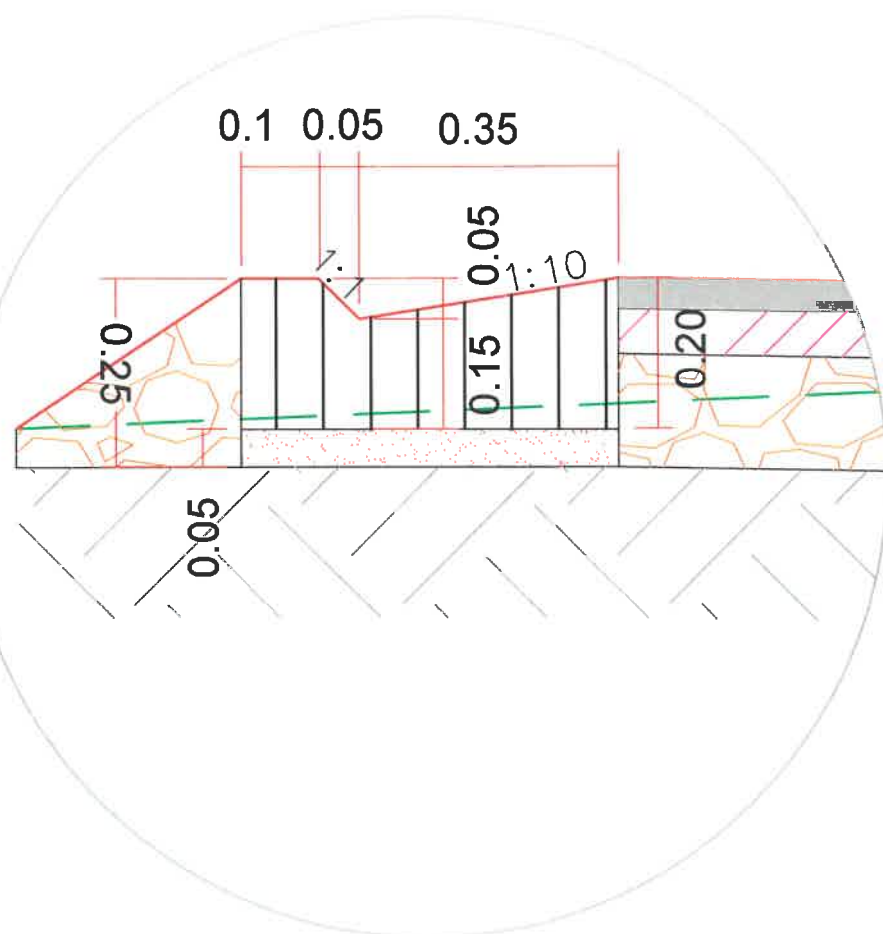

Strat de uzura, BAPC16 - 4 cm
Strat de legatura, BADPC 22,4 - 6 cm
Strat de fundatie din balast - 15 cm
Zestre existenta din balast - 40 cm

PROFIL TRANSVERSAL TIP 2 KM 0+030 - KM 0+870



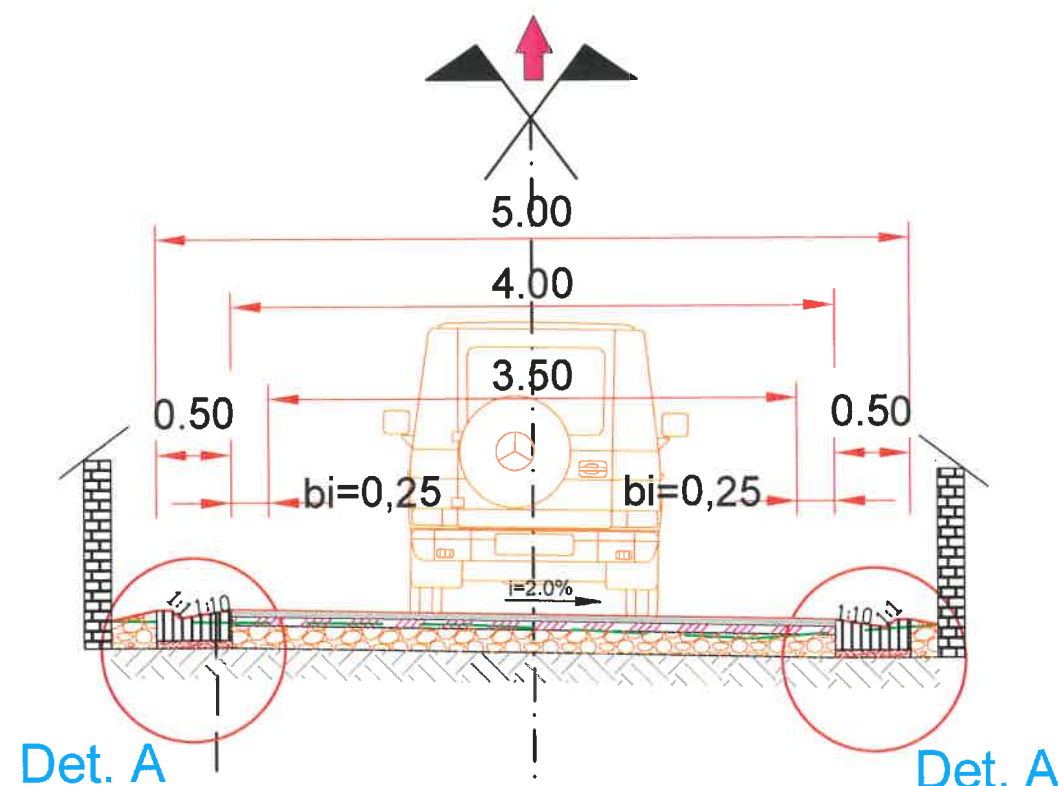


Dala din beton C30/37 - 20 cm
Nisip pilonat - 5 cm


Strat de uzura, BAPC16 - 4 cm
Strat de legatura, BADPC 22,4 - 6 cm
Strat de fundatie din balast - 15 cm
Zestre existenta din balast - 40 cm

Verificator/Expert	Nume	Semnatura	Cerinta	REFERAT de verificare/RAPORT de expertiza tehnica - titlu/numar/data	
S.C."ROMPROJECT ROAD" S.R.L. SUCEAVA J33/1066/2015				BENEFICIAR: COMUNA PATRAUTI	PROIECT 414/2024
				PROIECT: IMBRACAMINTE ASFALTICA USOARA PE TRONSONUL CASA DE APA - RASCOL IOAN (ZONA POIANA)	Faza: P.Th.
				AMPLASAMENT: SAT PATRAUTI, COMUNA PATRAUTI, JUDEȚUL SUCEAVA	Plansa D.6.2
				Titlul plansei: PROFILE TRANSVERSALE TIP	
SPECIFICATIE	Nume:	Semnatura	Scara:		
SEF PROIECT	ing. Buta C.		1:50		
PROIECTAT	ing. Buta C.		Data:		
DESENAT	ing. Pintia I.		2024		

SECTIUNE TRANSVERSALA

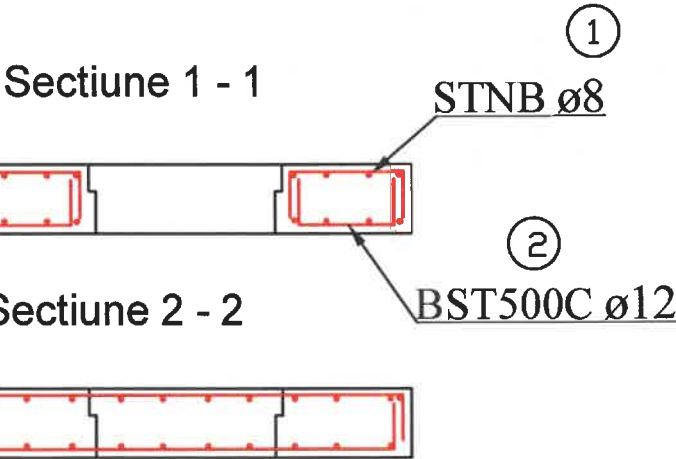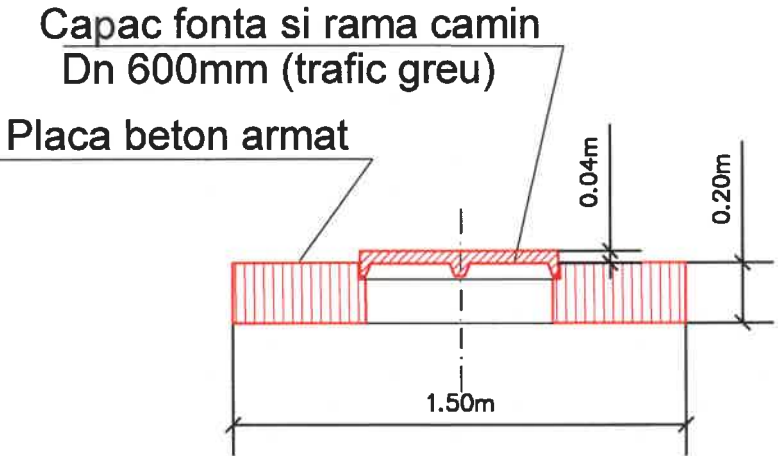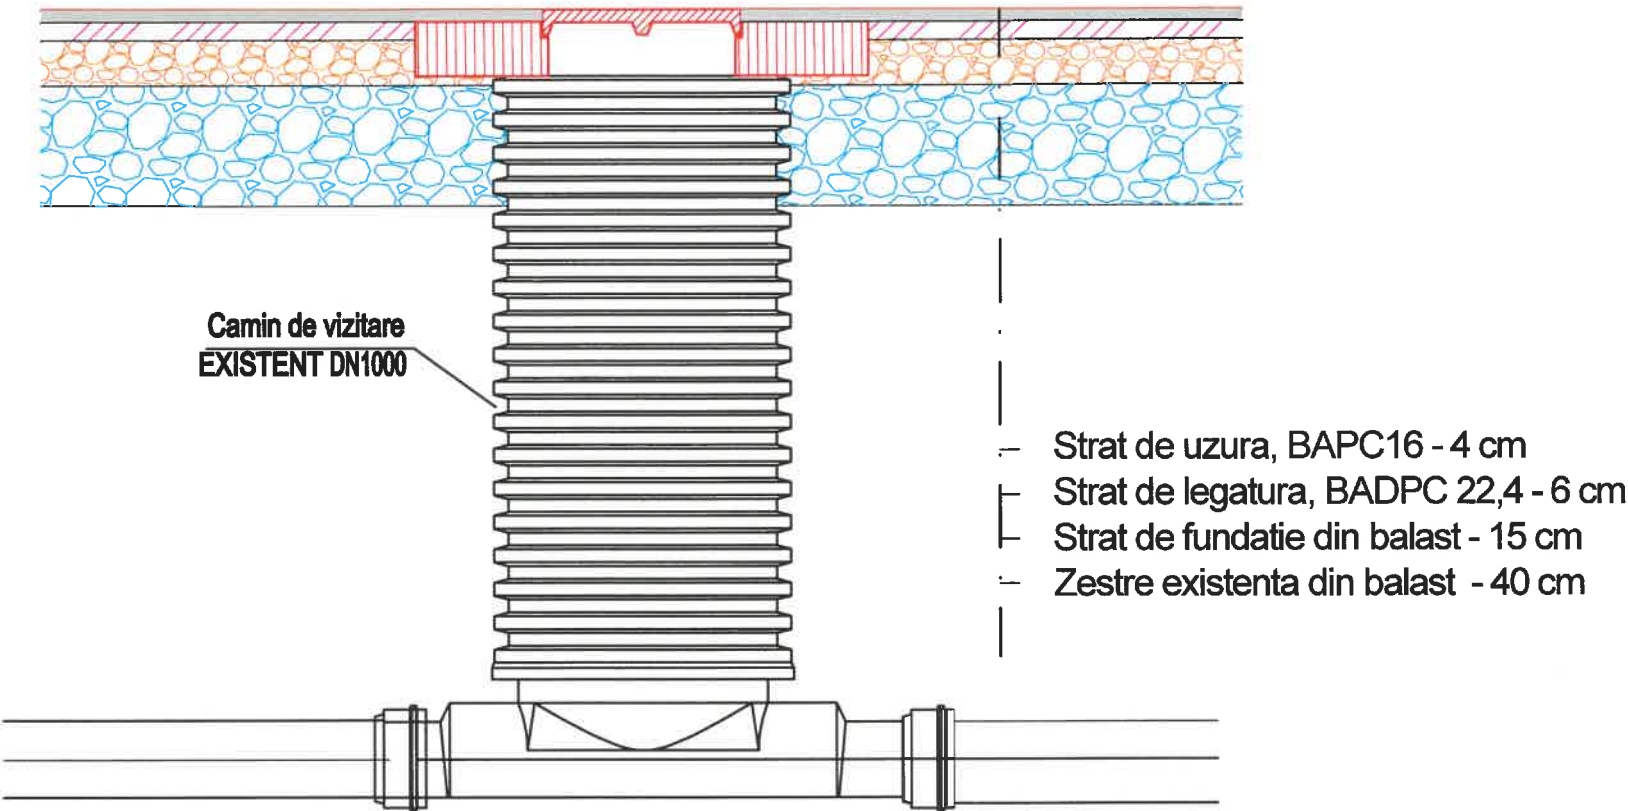



Vedere in plan
placa beton armat

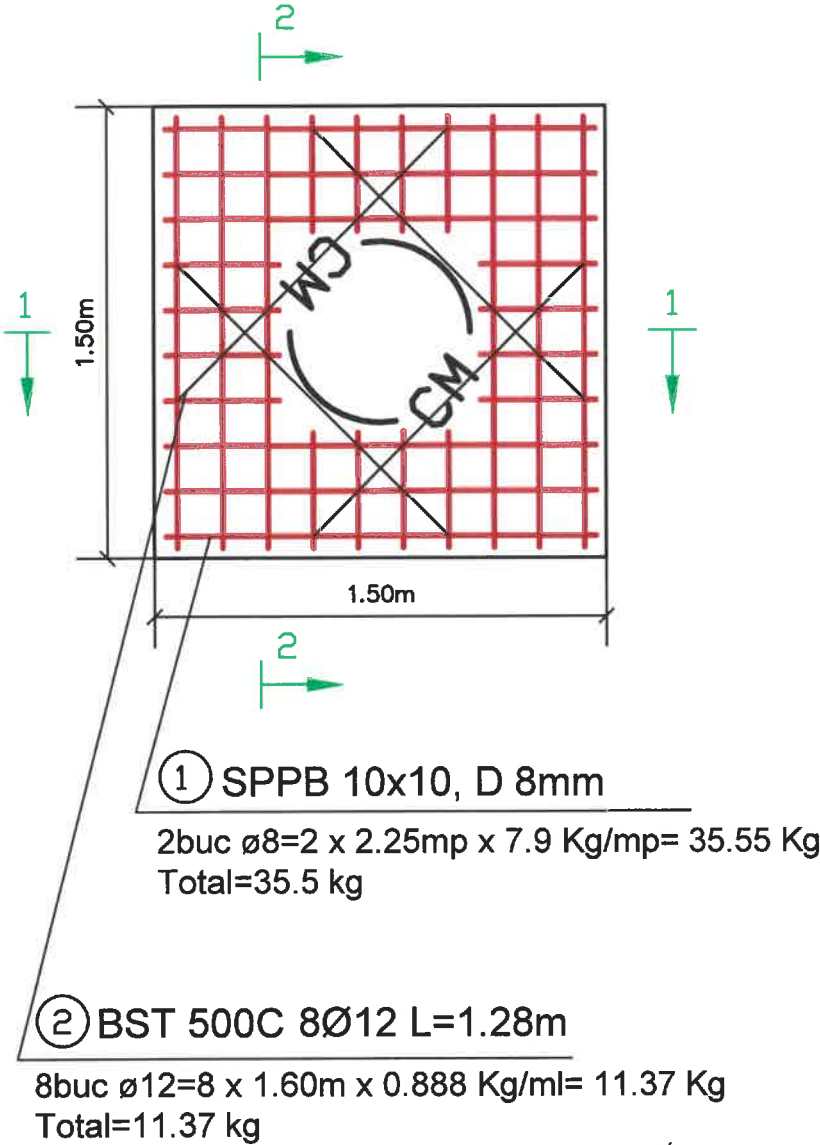


NOTA:
Barele marca 2 se vor graifu la fata locului pe zona apropiata de peretele cuvei.
Barele se vor dispune la partea superioara si inferioara a planseului.

STB 500C
8Ø12 L=1.60m

Verificator/Expert	Nume	Semnatura	Cerinta	REFERAT de verificare/RAPORT de expertiza tehnica	titlu numar/data
S.C."ROMPROJECT ROAD" S.R.L. SUCEAVA J33/1066/2015				BENEFICIAR: COMUNA PATRAUTI	PROIECT 414/2024
				PROIECT: IMBRACAMINTE ASFALTICA USOARA PE TRONSONUL CASA DE APA - RASCOL IOAN (ZONA POIANA)	Faza: P.Th.
				AMPLASAMENT: SAT PATRAUTI, COMUNA PATRAUTI, JUDEȚUL SUCEAVA	Planșa D.7
SPECIFICATIE	Nume:	Scara:	1:25	DETALIU TIP PLACA BETON ARMAT SI CAPAC CAMIN DE VIZITARE	
SEF PROIECT	ing. Buta C.	Data:	2024		
PROIECTAT	ing. Buta C.				
DESENAT	ing. Pîntia I.				

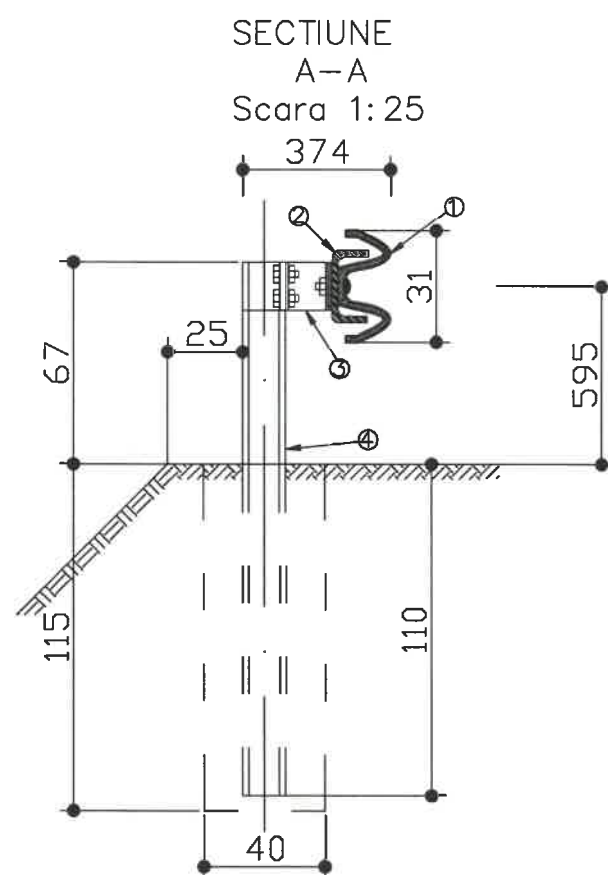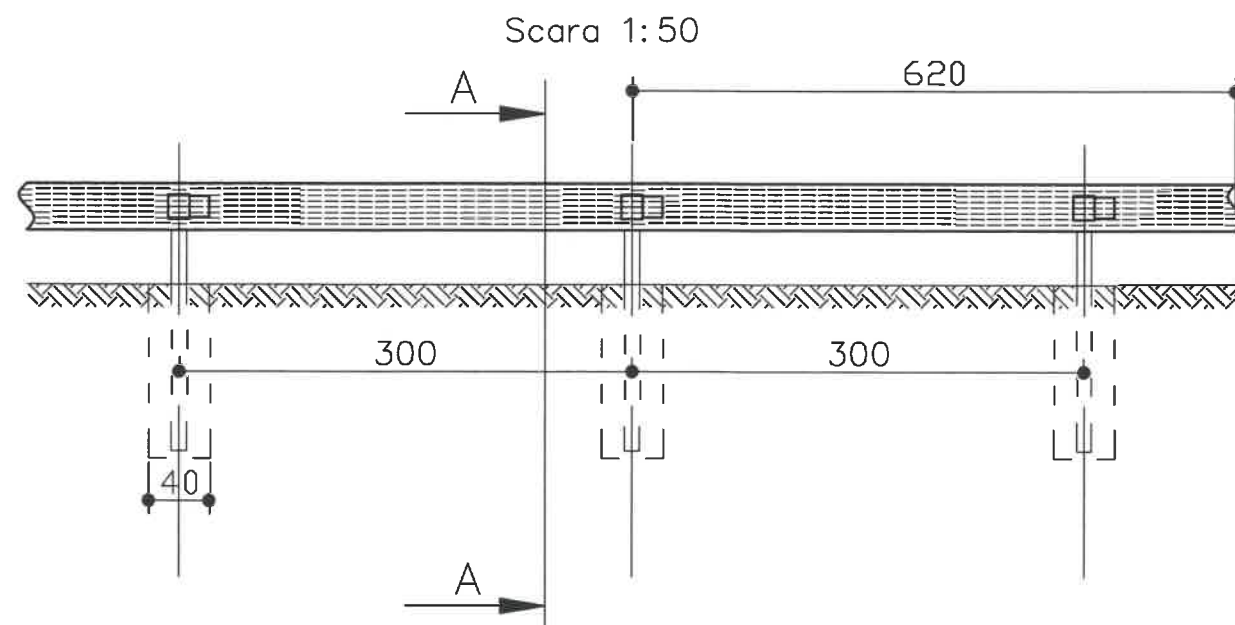

1. Lisa din tabla ambutisata
l=620cm.
2. Etrier din profil metalic
ambutisat.
3. Amortizor soc din tabla neagra.
4. Stalp metalic I E 10.

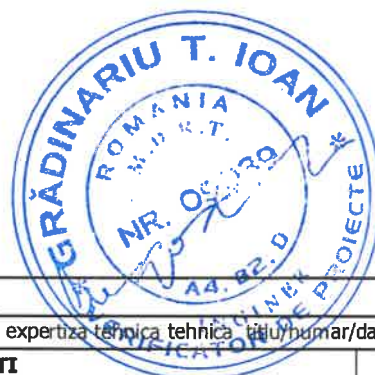

Verificator/Expert	Nume	Semnatura	Cerinta	REFERAT de verificare/RAPORT de expertiza tehnica	titlu/numar/data
S.C."ROMPROJECT ROAD" S.R.L. SUCEAVA J33/1066/2015 ROMPROJECT ROAD S.R.L.				BENEFICIAR: COMUNA PATRAUTI	PROIECT 414/2024
				PROIECT: IMBRACAMINTE ASFALTICA USOARA PE TRONSONUL CASA DE APA - RASCOL IOAN (ZONA POIANA)	Faza: P.Th.
				AMPLASAMENT: SAT PATRAUTI, COMUNA PATRAUTI, JUDEȚUL SUCEAVA	
				DETALIU PARAPET DE PROTECTIE	
SPECIFICATIE	Nume:	Scara:	Titlul plansei:		
SEF PROIECT	ing.Buta C.	1:25			
PROIECTAT	ing.Buta C.	1:50			
DESENAT	ing. Pintia I.	Data: 2024			